

DEPARTEMENT DU CALVADOS

COMMUNE DE OUISTREHAM

Lieu dit "Le Planitre"

CRÉATION D'UN QUARTIER D'HABITAT

PROFIL EN TRAVERS

MAÎTRE D'OUVRAGE



EDIFIDES
12, Place de la République
14000 Caen
Tél. : 02 31 27 89 89

Bureau Principal de CAEN
Hervé Guillard
Ingénieur-Expert D.P.L.G.
Diplômé de l'Institut de Technologie - DESI - Université
15, Avenue de Cambridge - BP 60269
14200 HÉROUVILLE-SUR-OISSE - FRANCE
☎ 02 31 06 66 65
✉ 02 31 06 66 64
guillard.herv@orange.fr

Bureau secondaire d'ARGENTAN
Jean-Marc Pierrat
Ingénieur-Expert D.P.L.G.
Diplômé de l'Institut de Technologie - DESI - Université
15, Avenue de Cambridge - BP 60269
14200 HÉROUVILLE-SUR-OISSE - FRANCE
☎ 02 31 06 66 65
✉ 02 31 06 66 64
pierrat.jm@orange.fr

Bureau secondaire de FALAISE
Jean-Marc Pierrat
Ingénieur-Expert D.P.L.G.
Diplômé de l'Institut de Technologie - DESI - Université
15, Avenue de Cambridge - BP 60269
14200 HÉROUVILLE-SUR-OISSE - FRANCE
☎ 02 31 06 66 65
✉ 02 31 06 66 64
pierrat.jm@orange.fr

SCP de Géomètres-Experts (Société de droit public) au Centre des Géomètres-Experts n° 1988410019
SPRIT 351 631 775 0026 - RPS CAEN - APE 7111 A


NOTA :

Dates	Établi par	Observations	Indice
30/01/2019	S.H.	PERMIS DAMENAGER	A

Dossier	Date	Echelle	Référence du Plan
HE / 8590	30/01/2019	1/750°	PA.08d


VOIE A PROFIL A-A'

ECHELLE : 1/50°

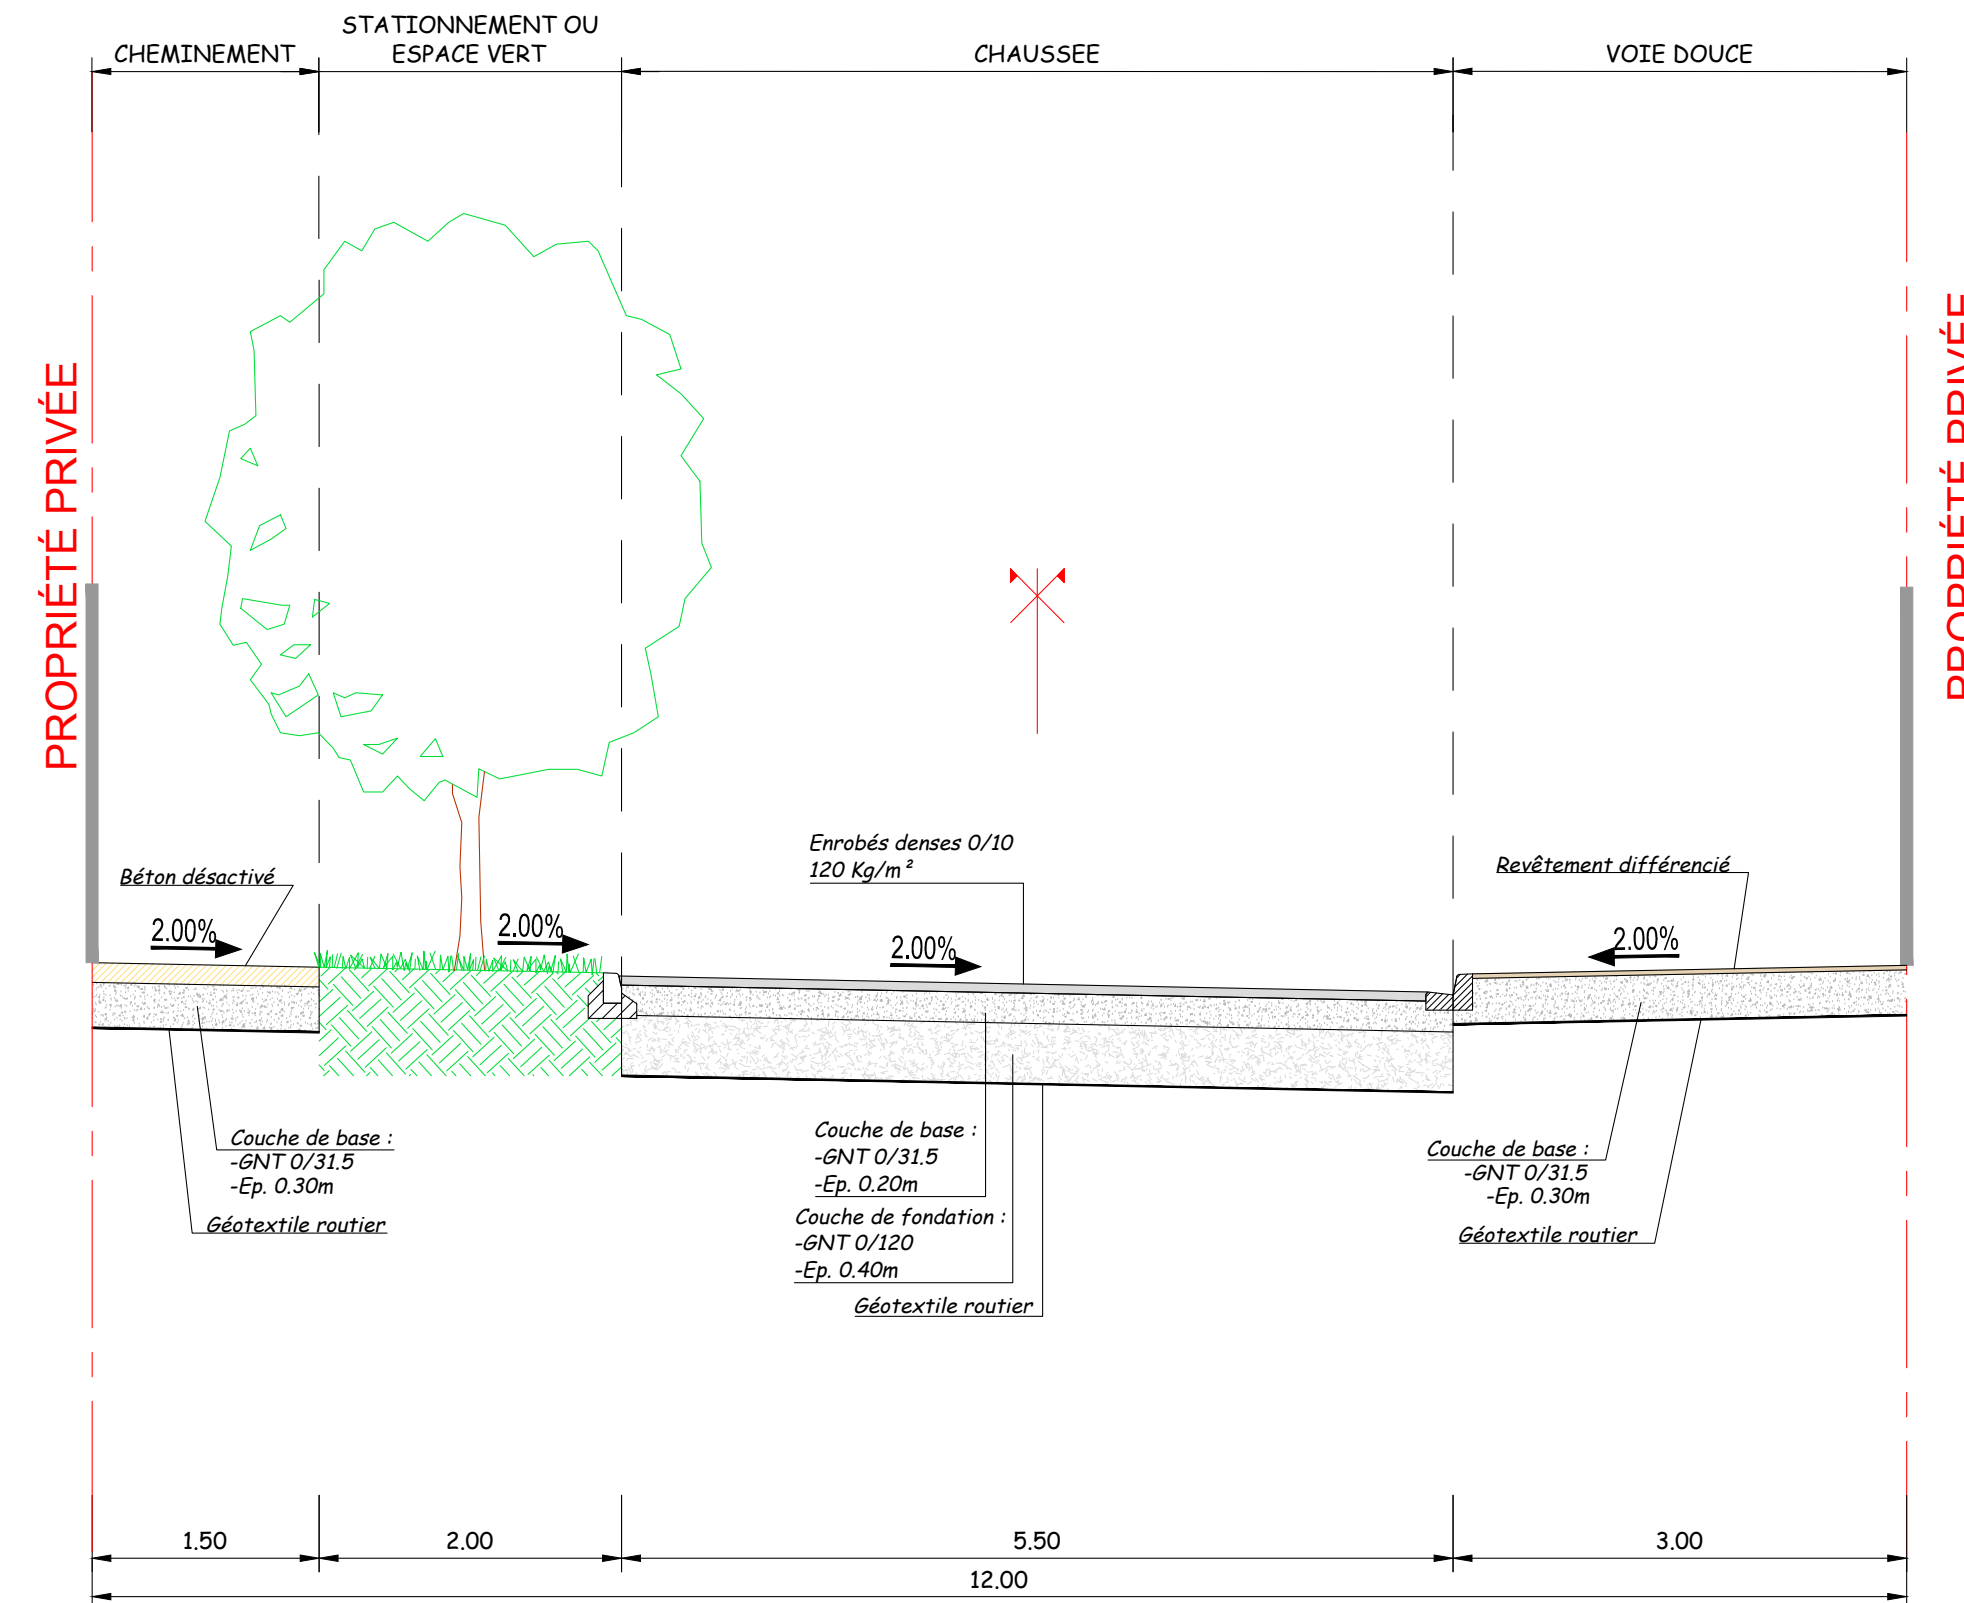


VOIE A PROFIL B-B'

ECHELLE : 1/50°

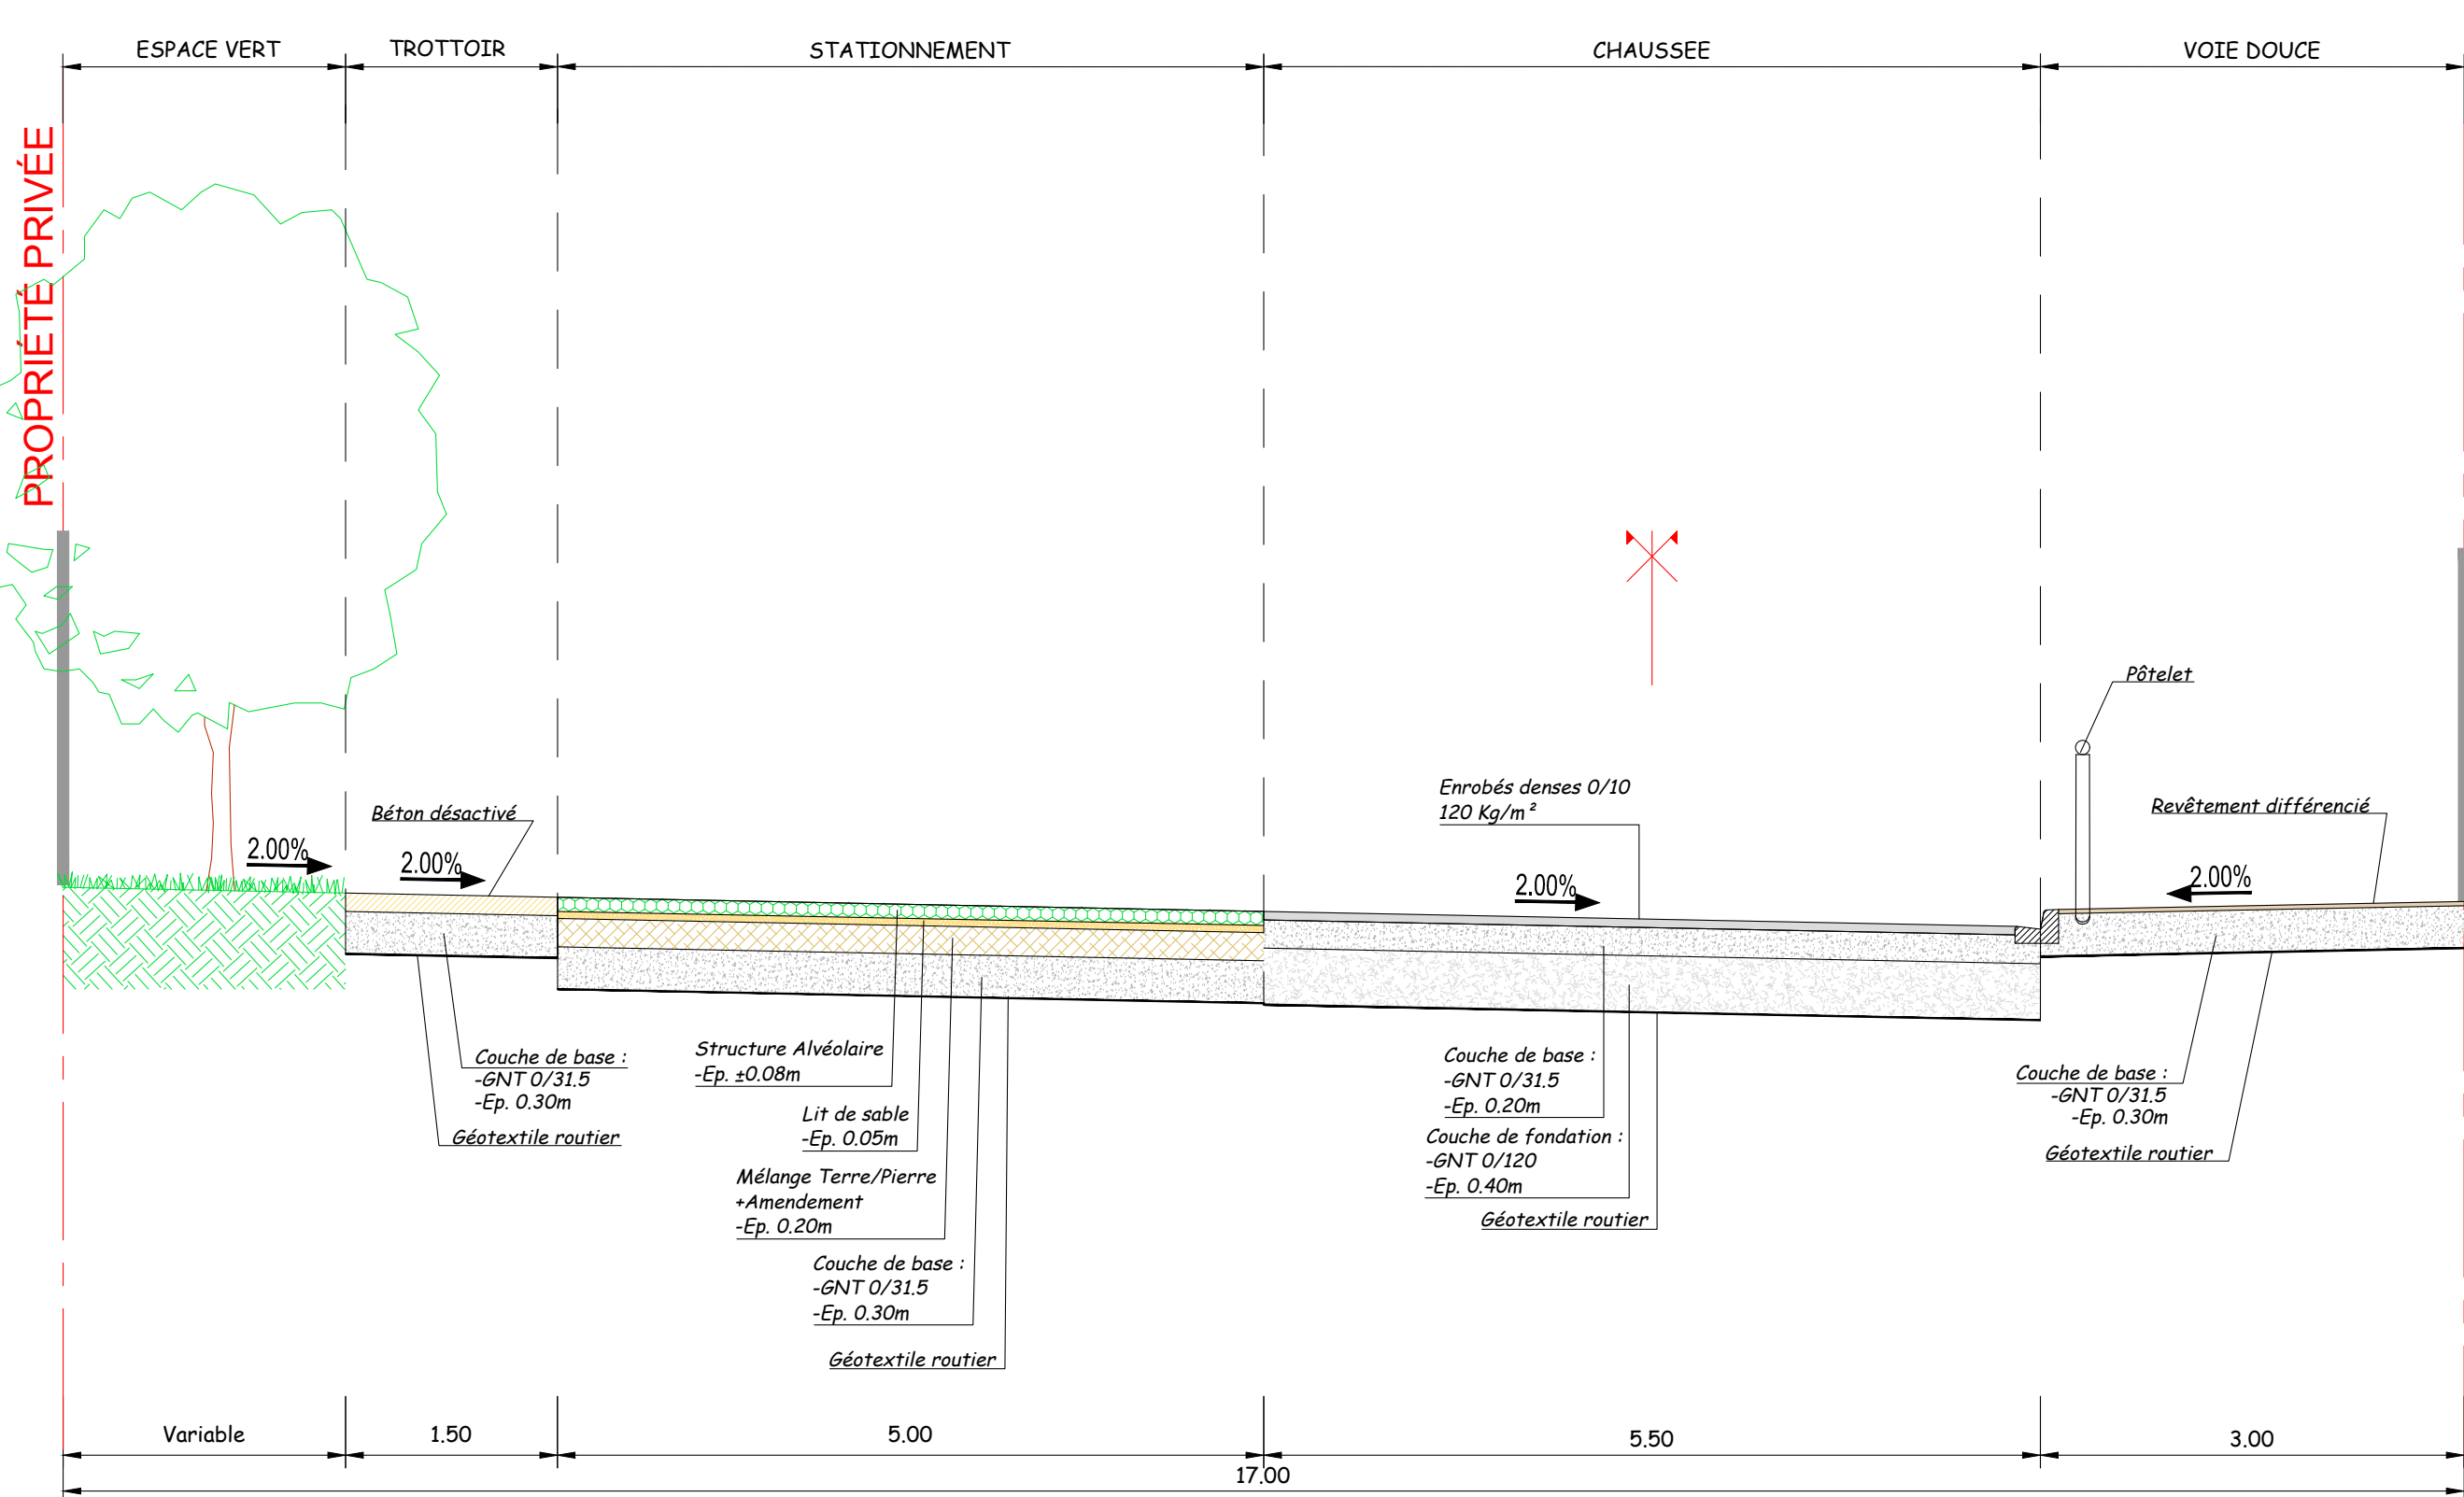


VOIE A PROFIL C-C'

ECHELLE : 1/50°

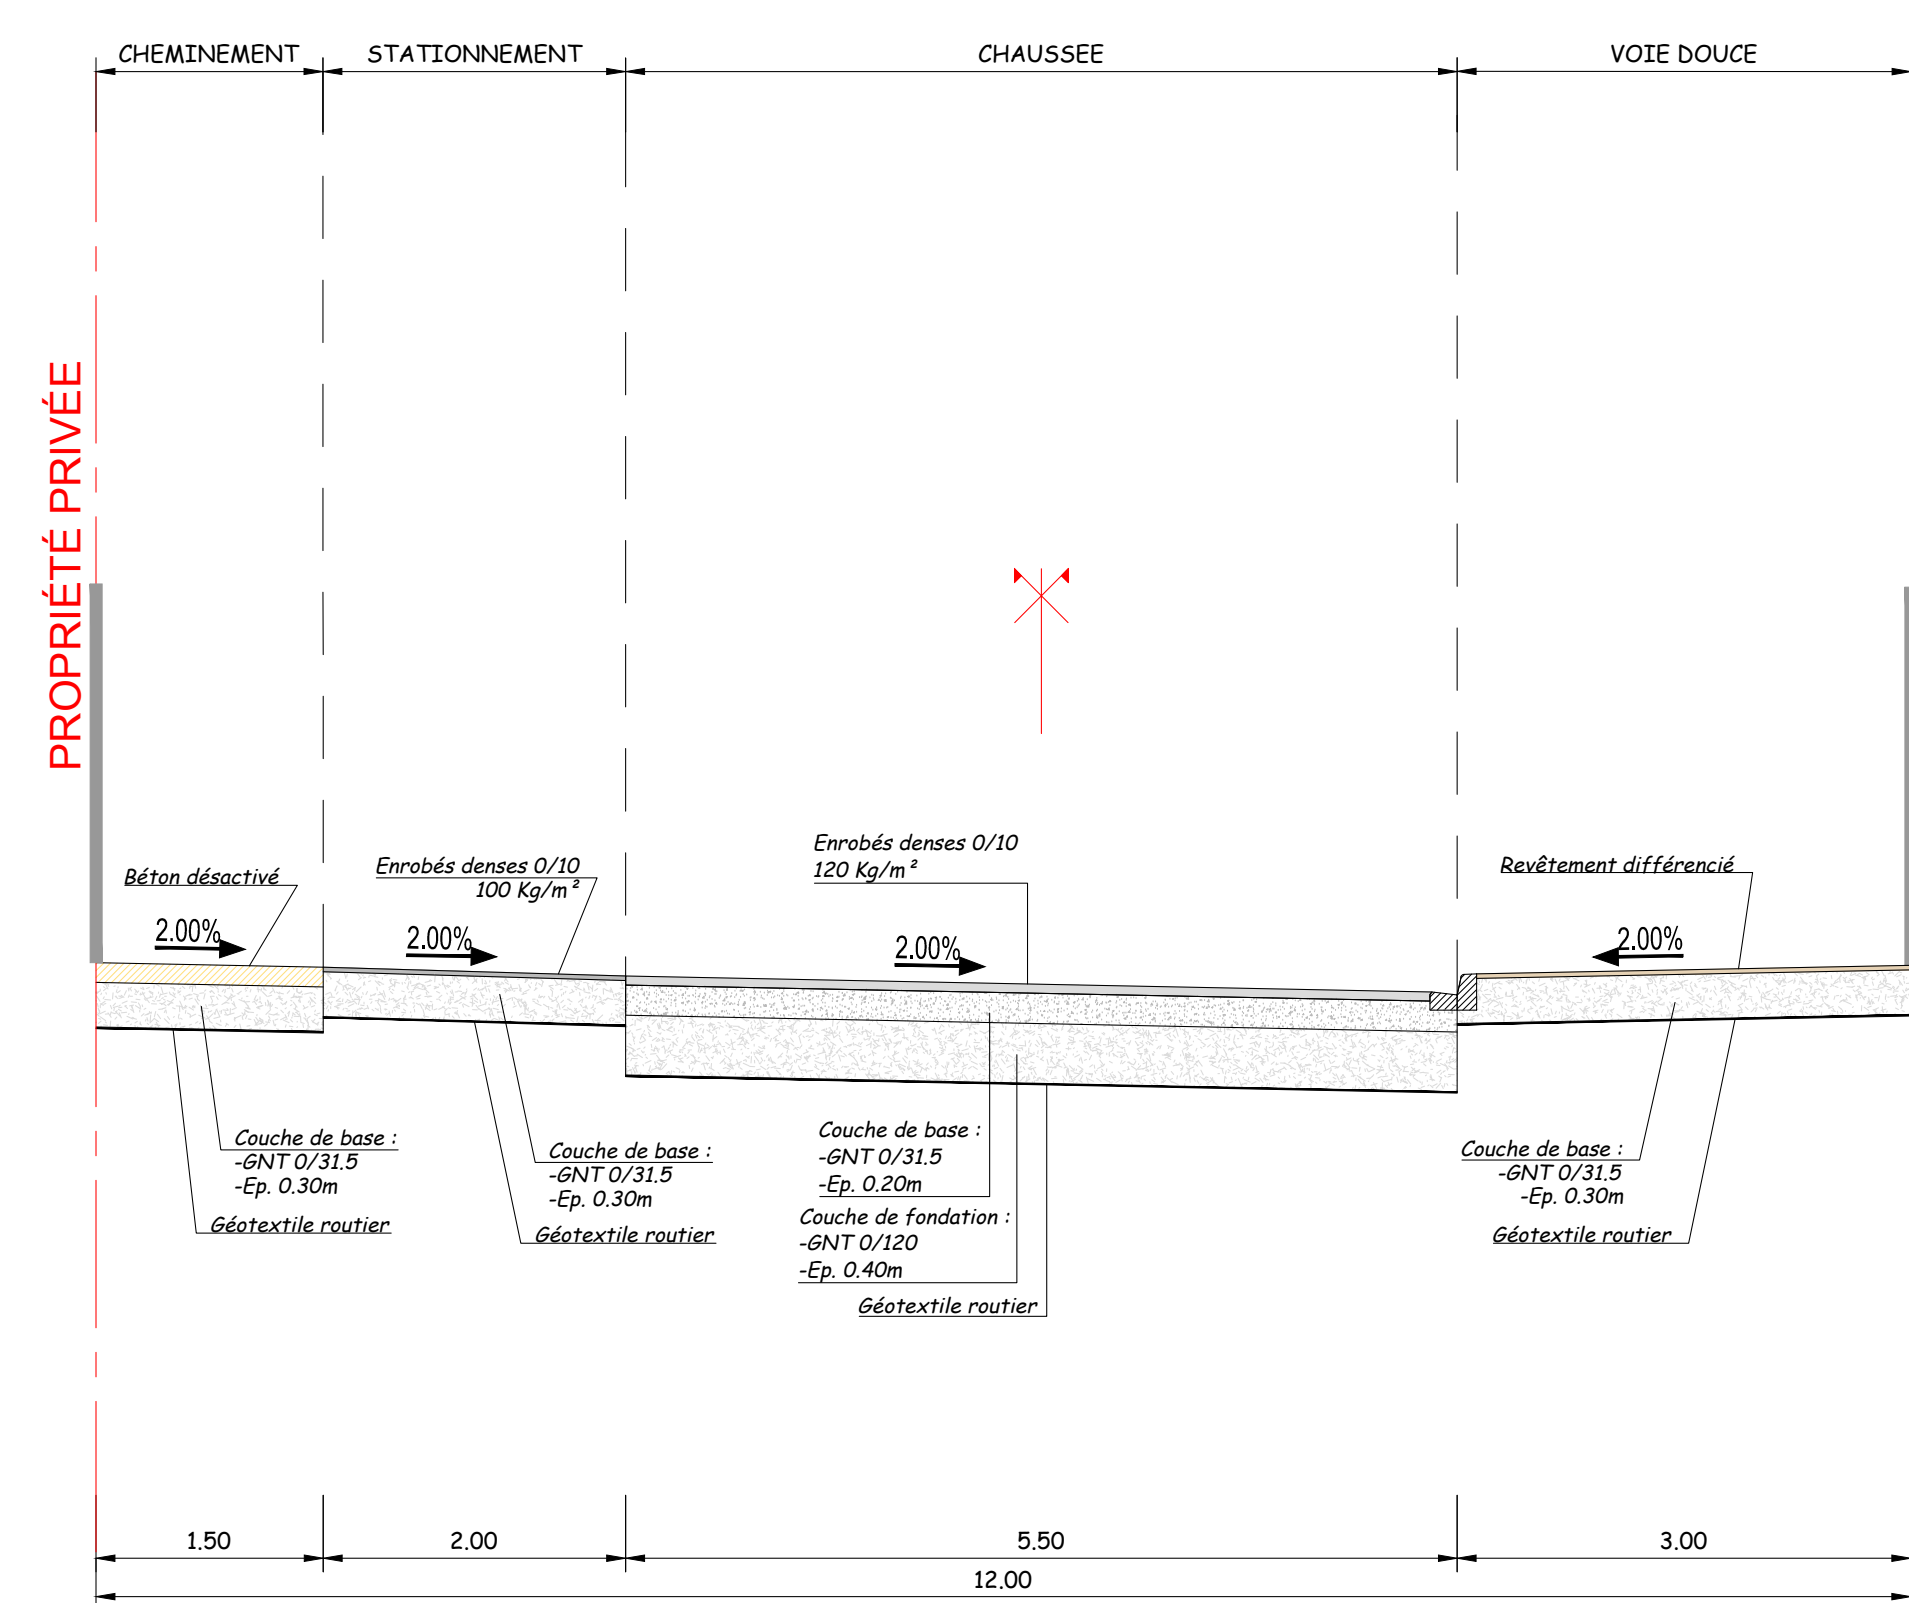

VOIE A PROFIL D-D'

ECHELLE : 1/50°

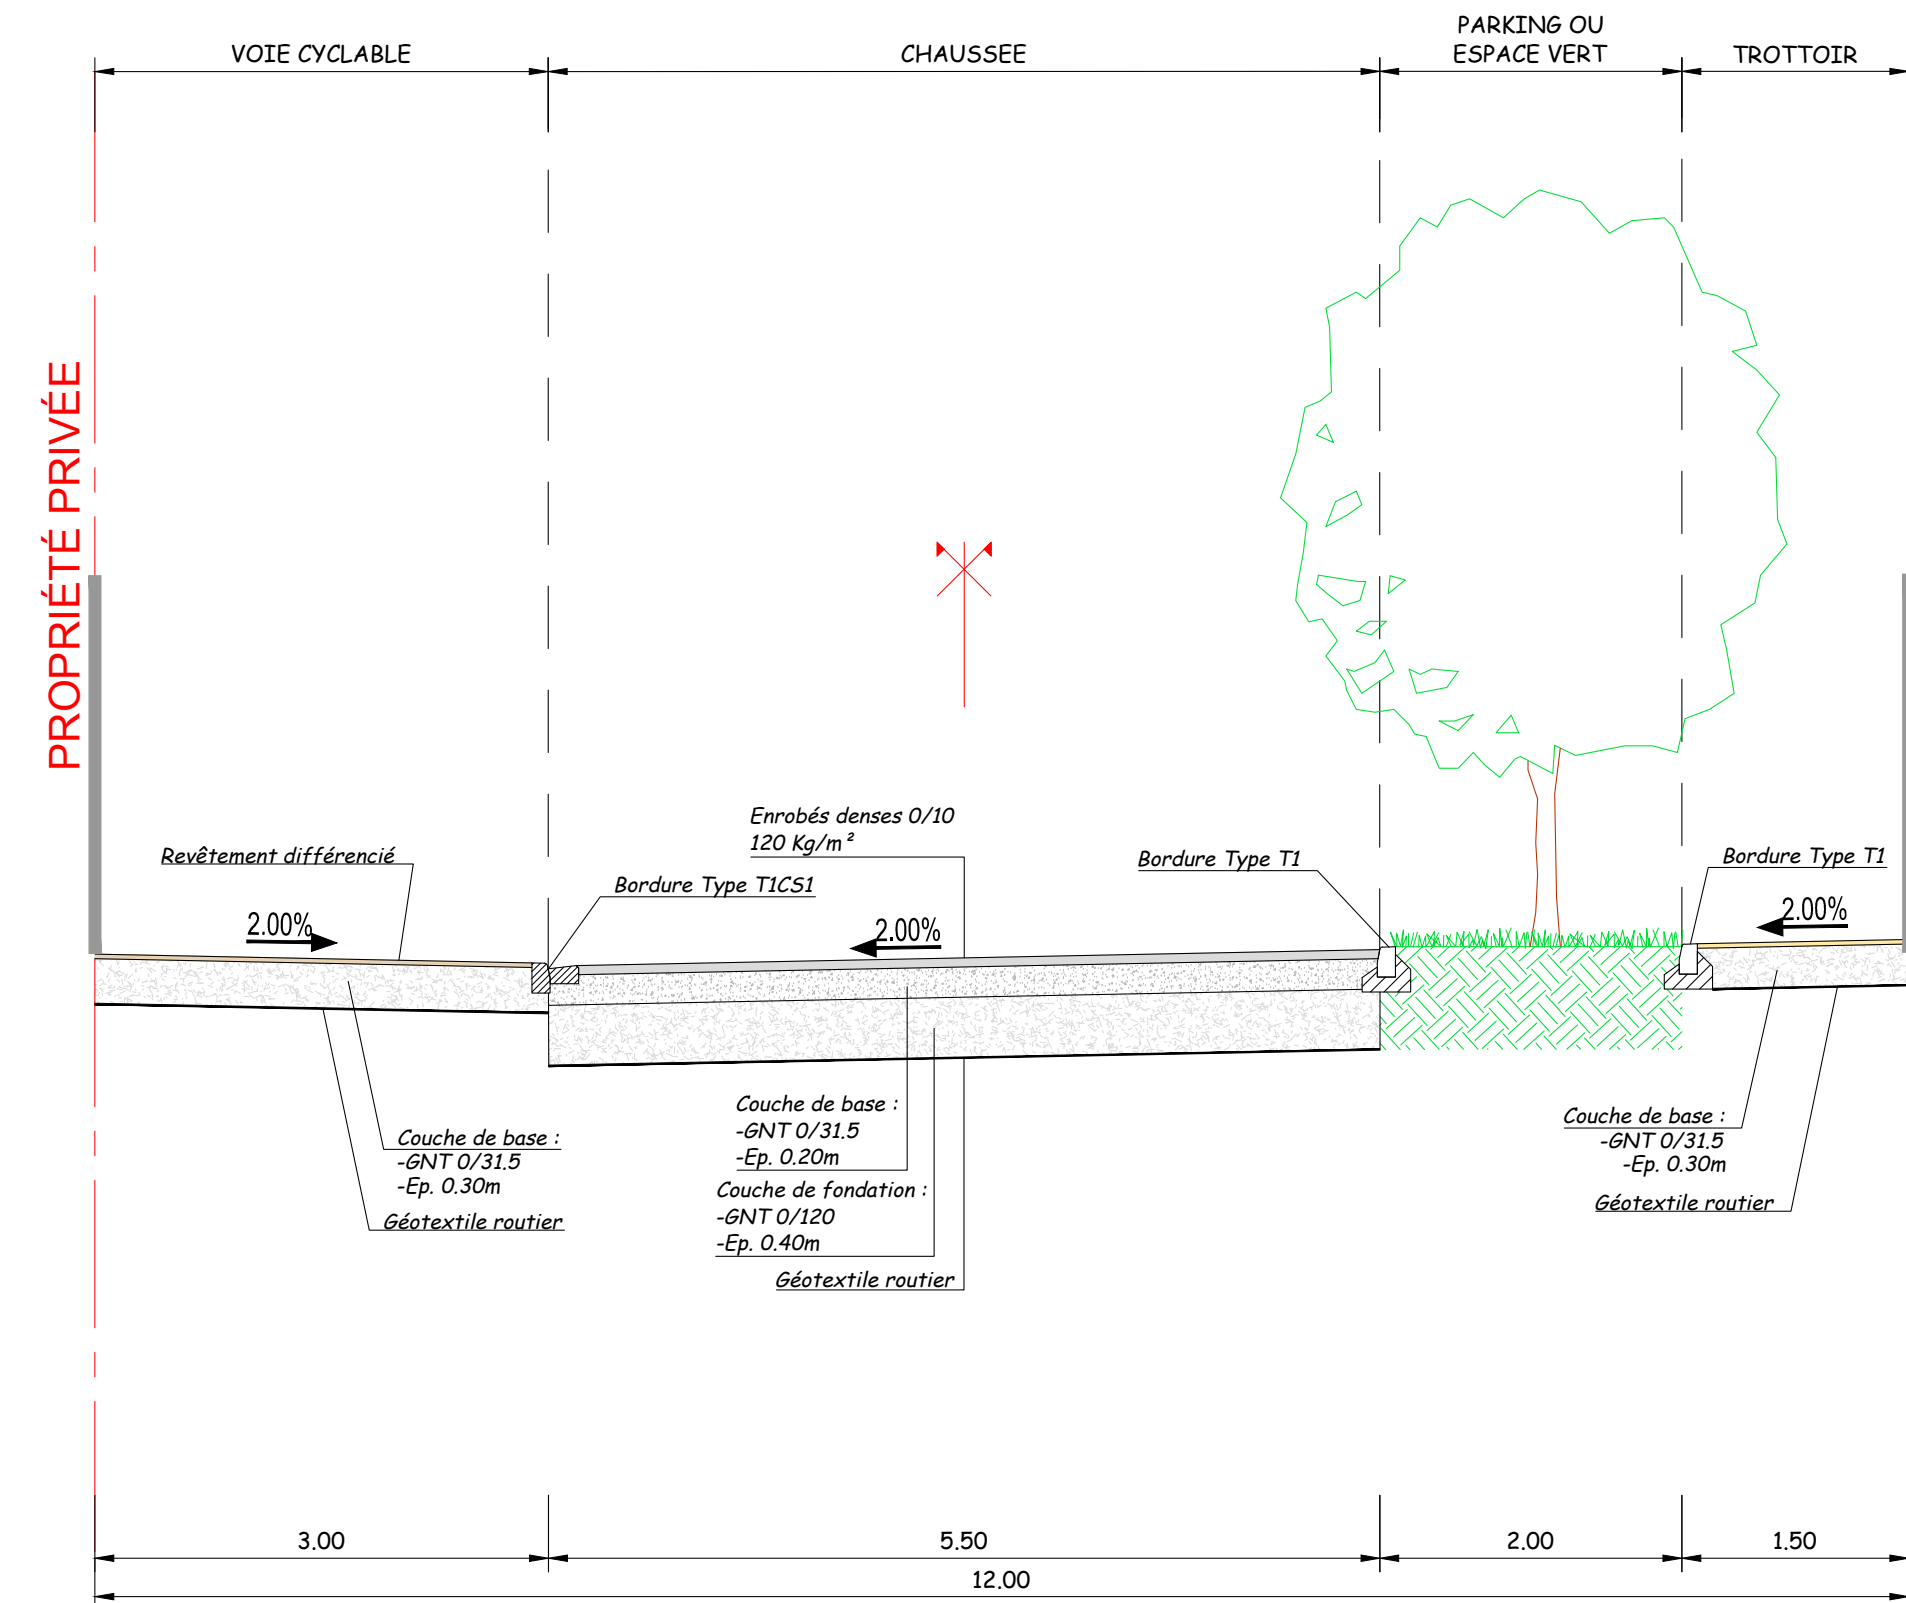


Figuration indicative des types de candélabres, des revêtements, des bordures éventuelles et des épaisseurs des structures pouvant évoluer en fonction des études techniques.

La voie sera de type partagé. La structure et les revêtements seront dimensionnés pour permettre la circulation des engins de collecte des déchets ménagers et de secours sur toute sa largeur.


VOIE A PROFIL E-E'

ECHELLE : 1/50°

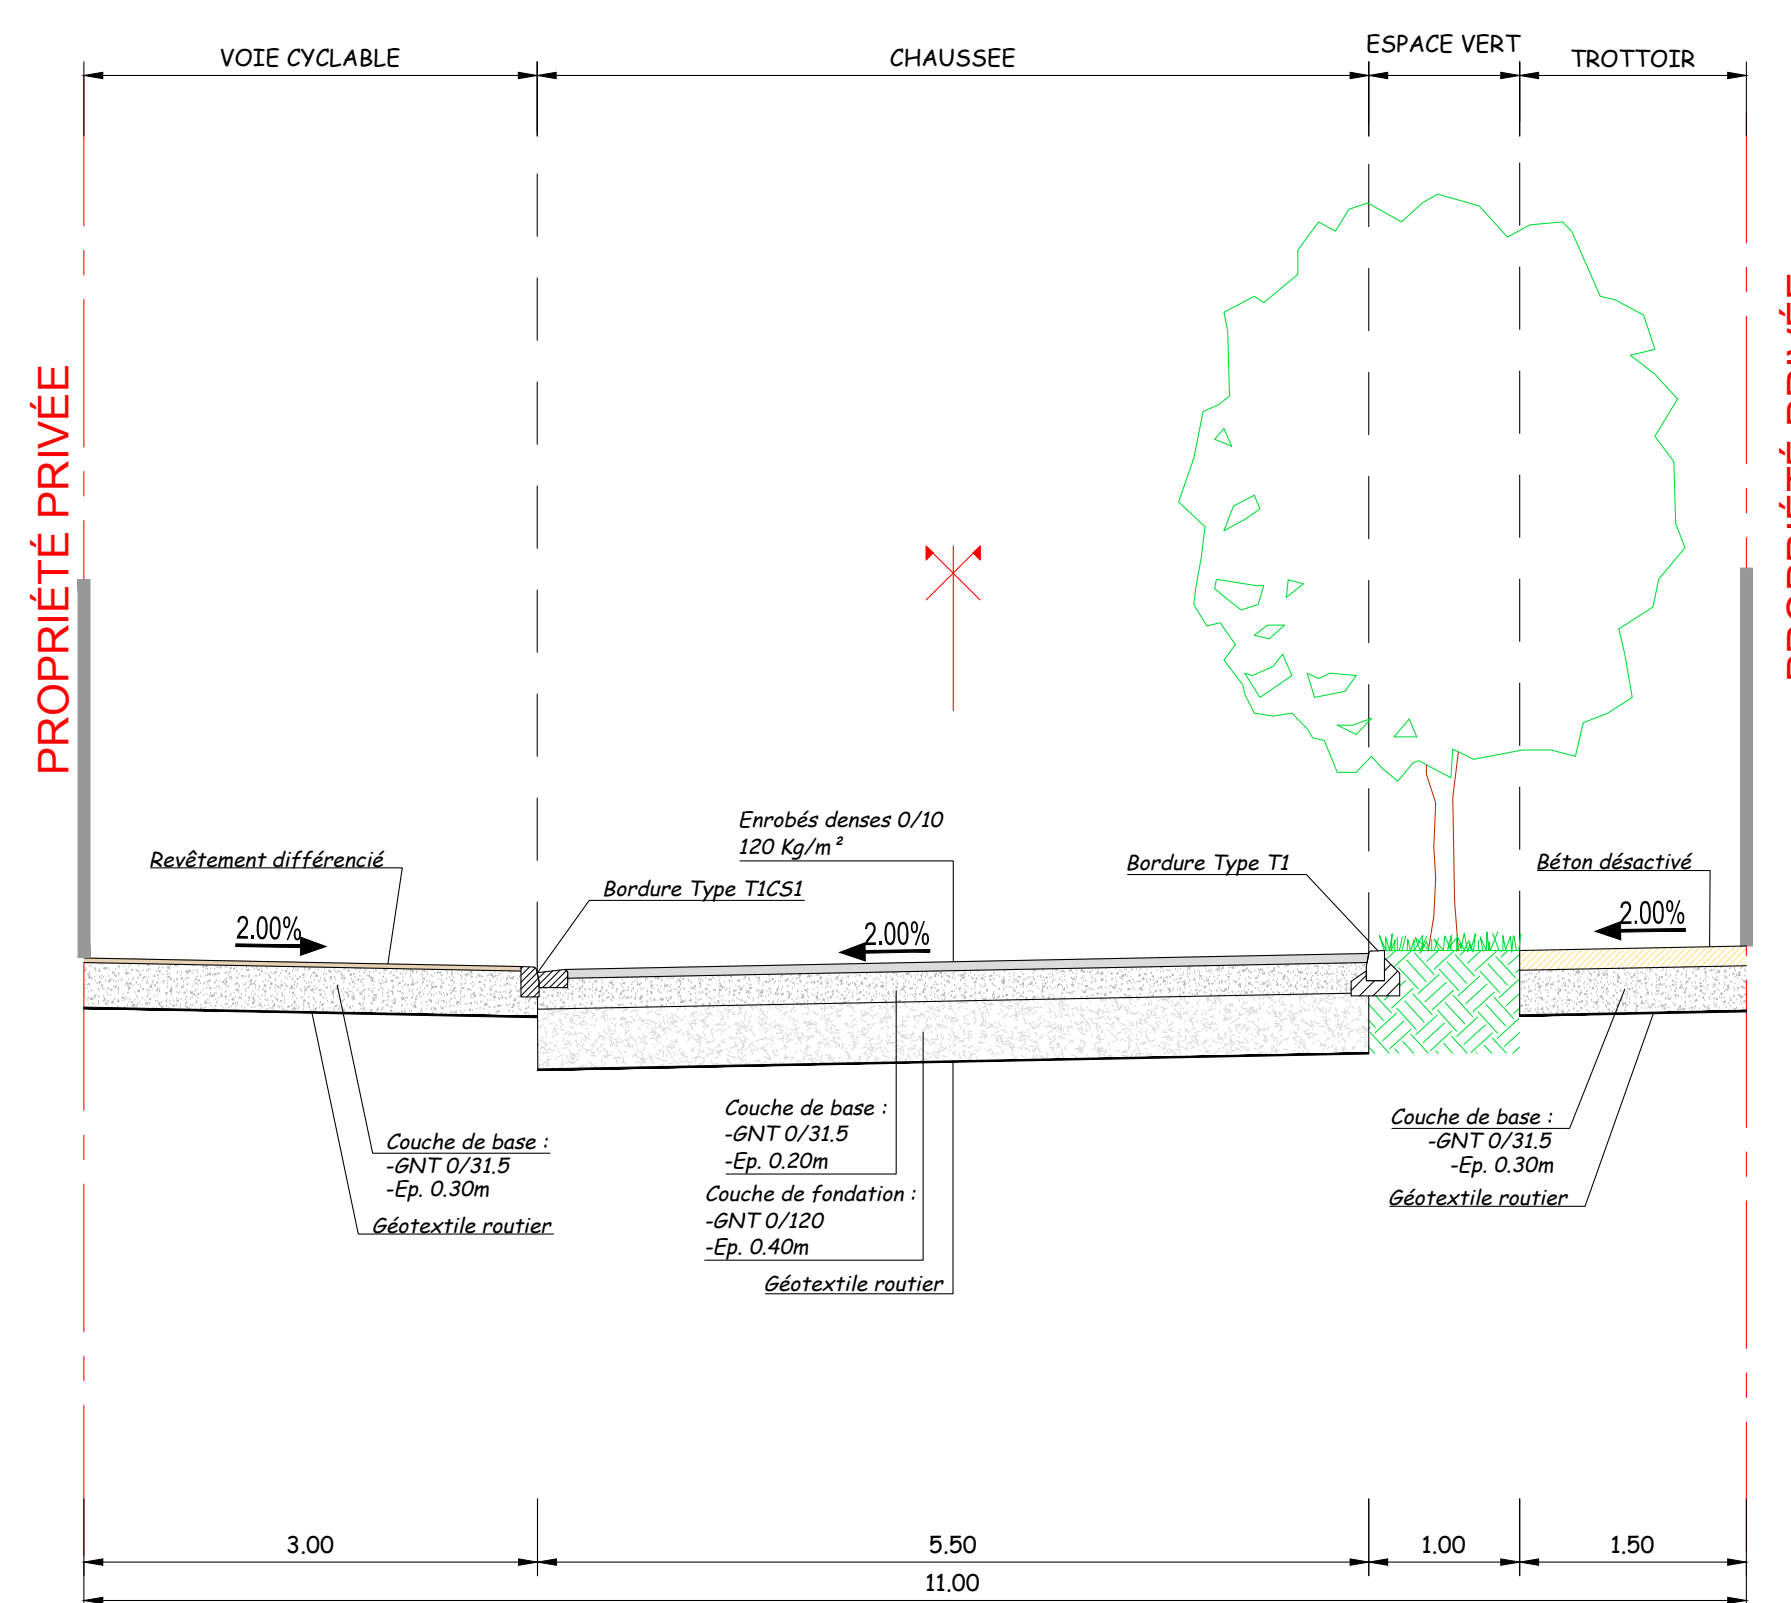


VOIE B PROFIL F-F'

ECHELLE : 1/50°

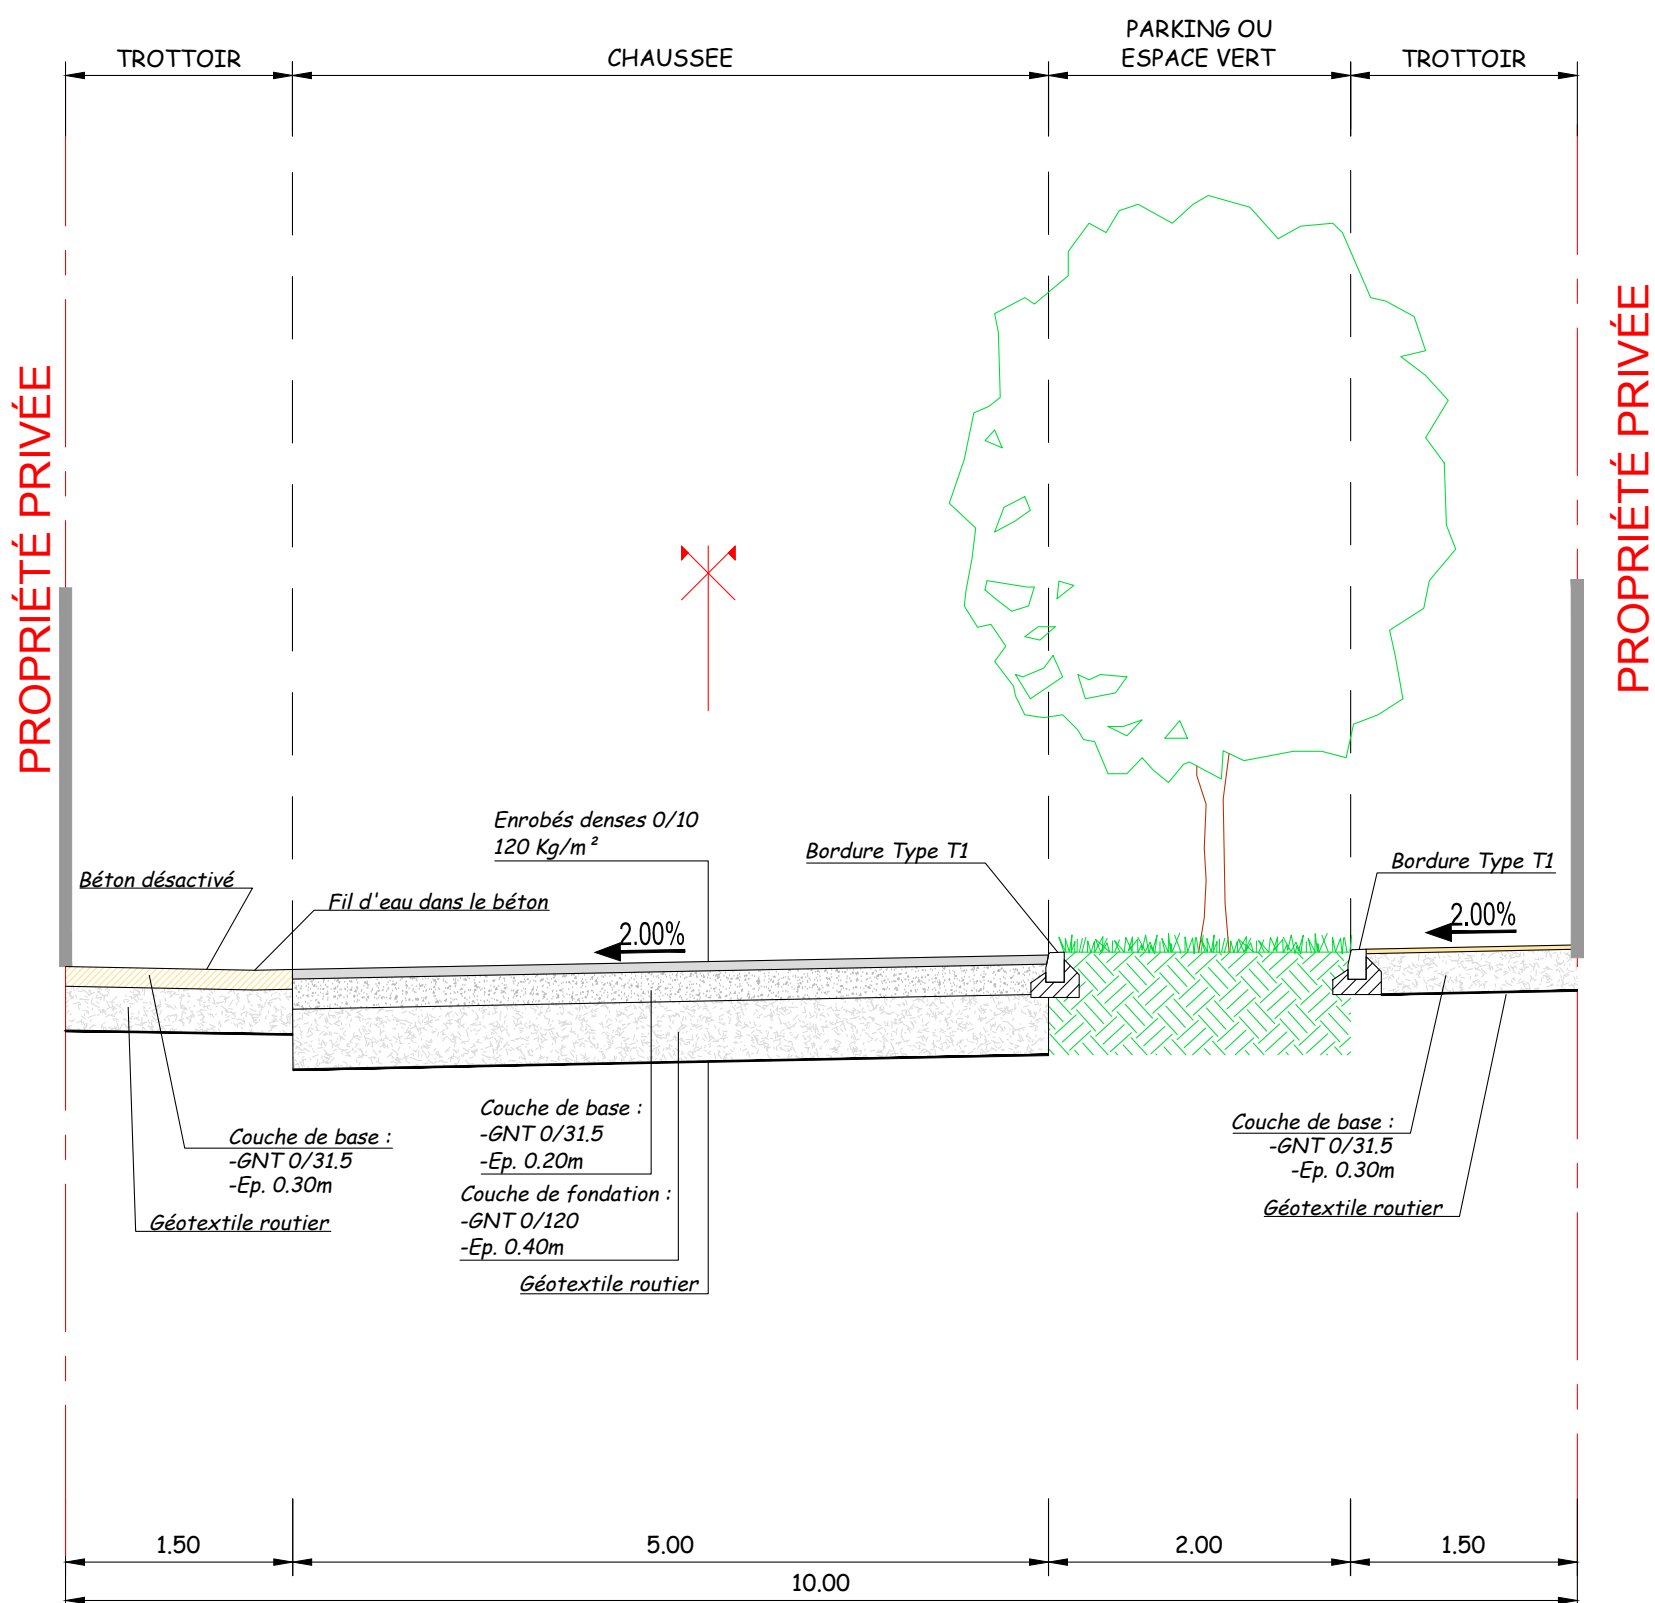


VOIE C PROFIL G-G'

ECHELLE : 1/50°

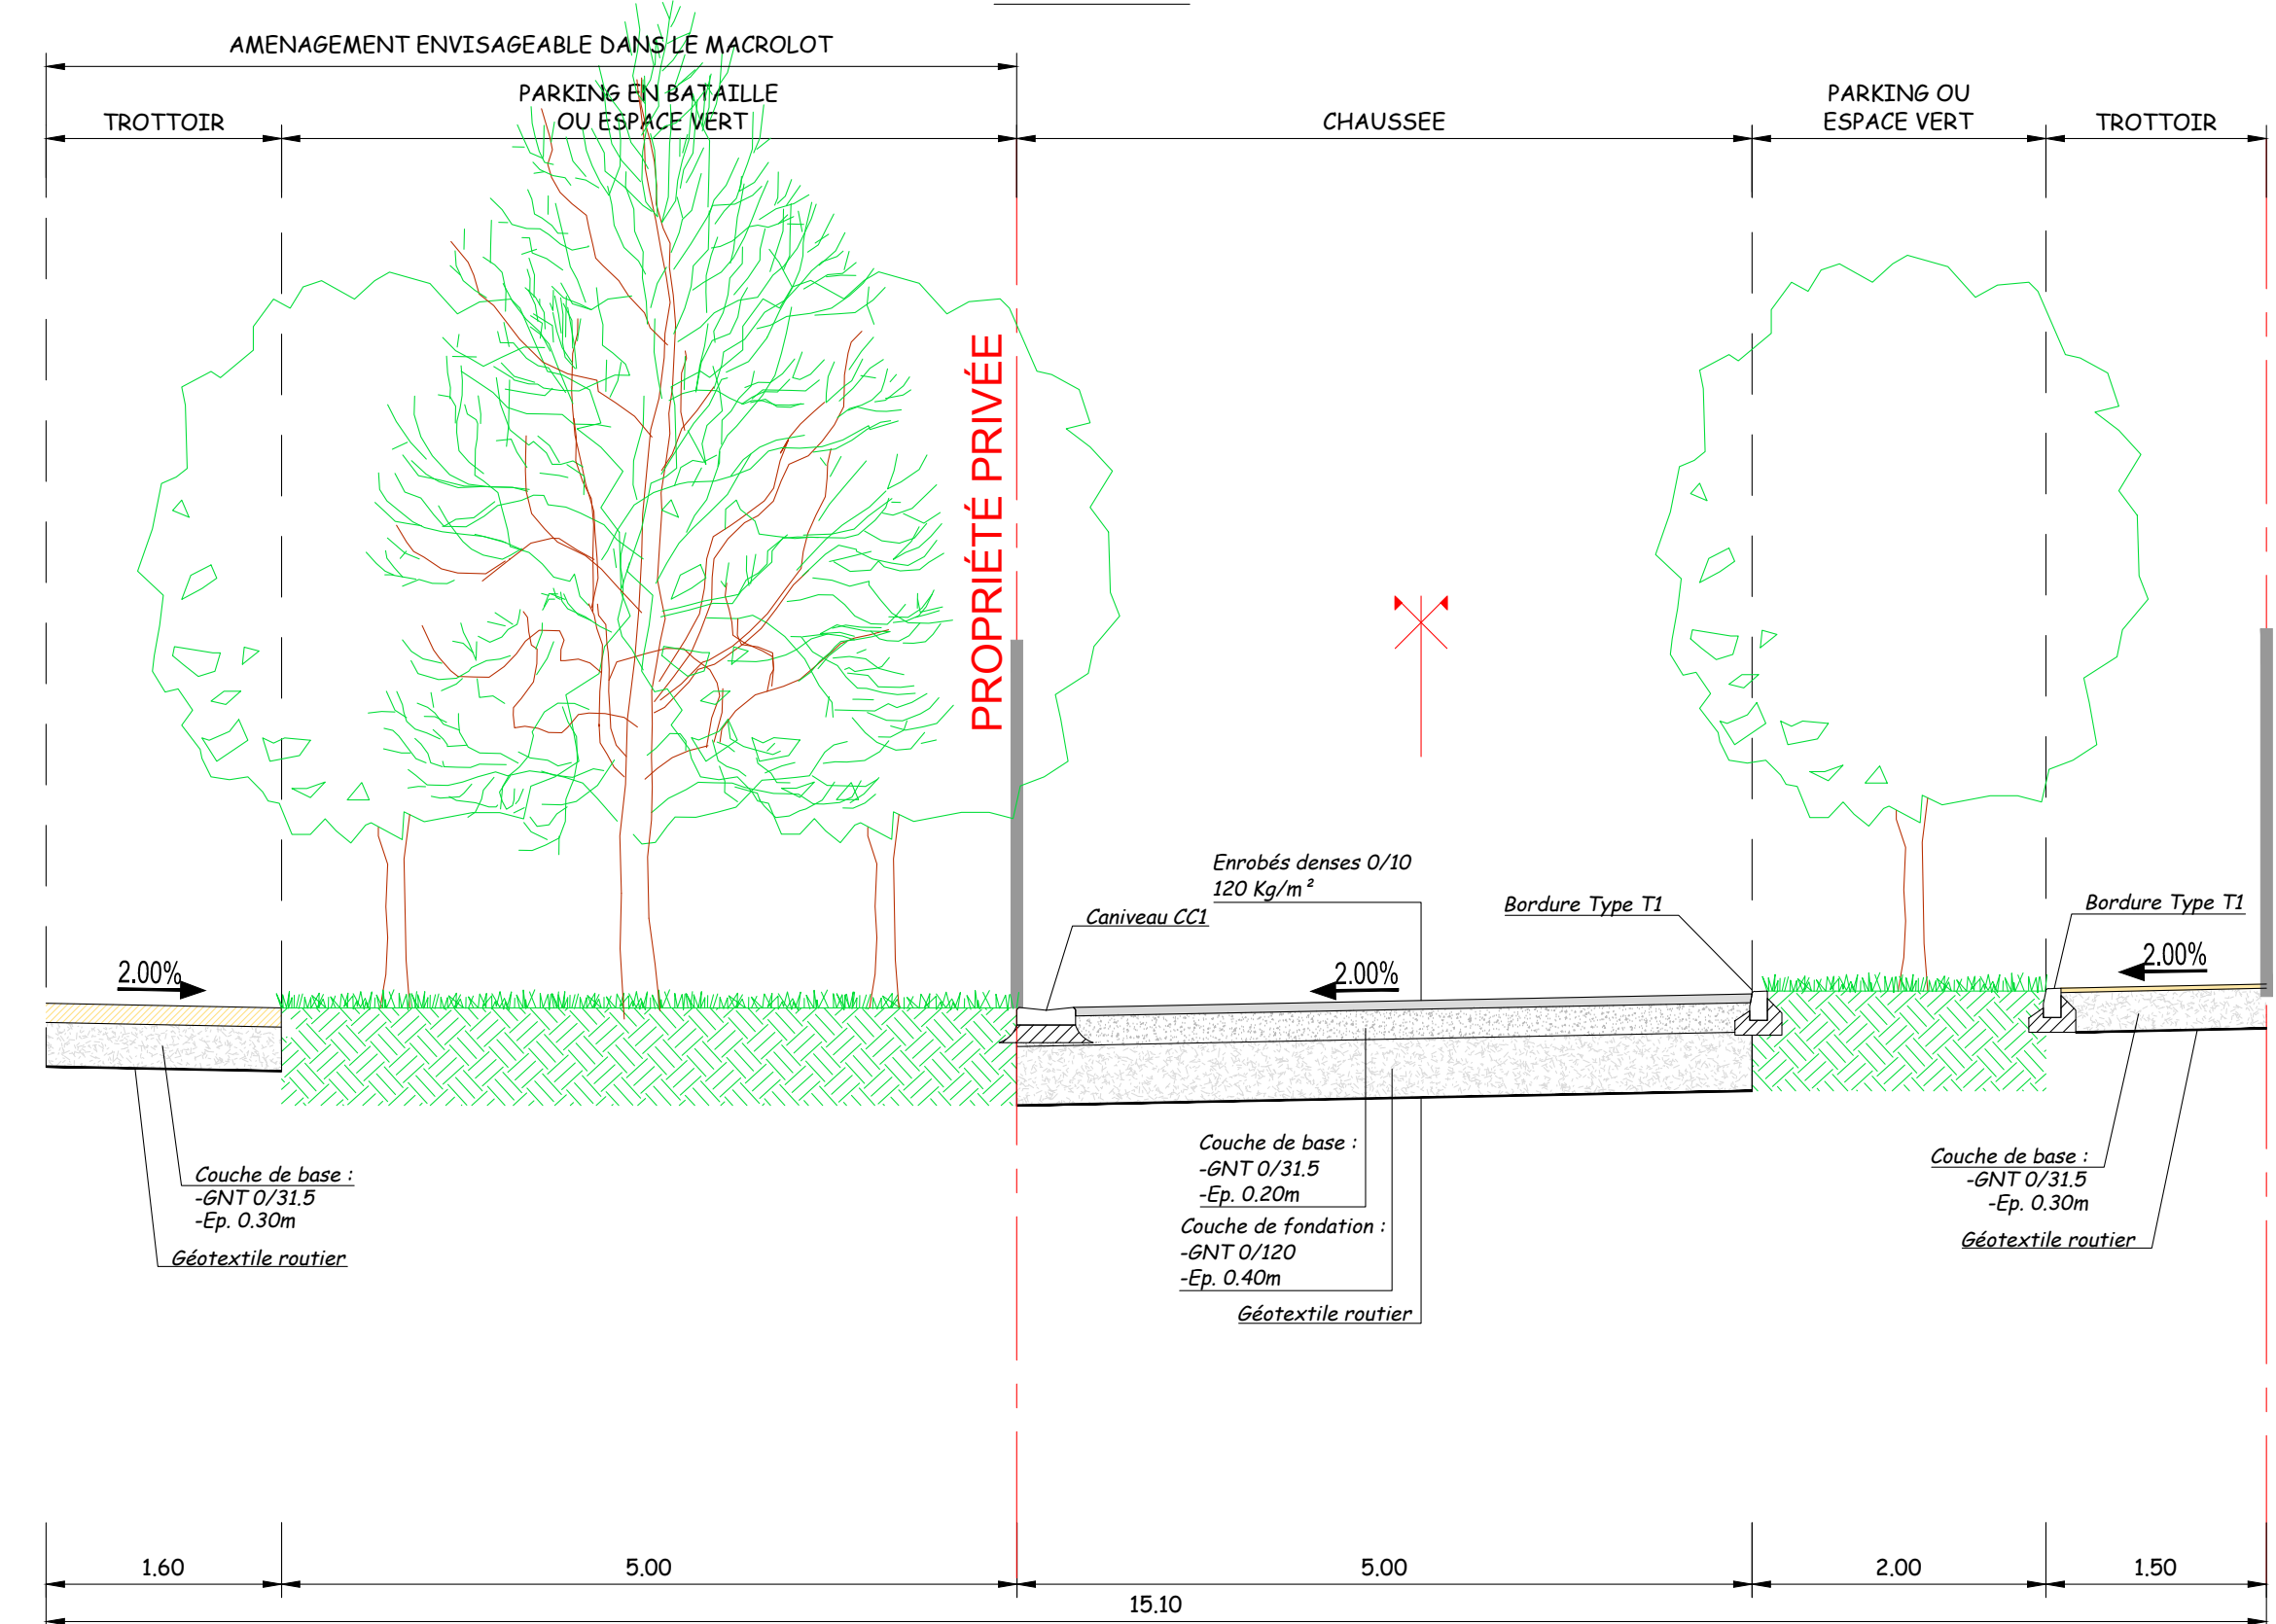


VOIE D PROFIL H-H'

ECHELLE : 1/50°

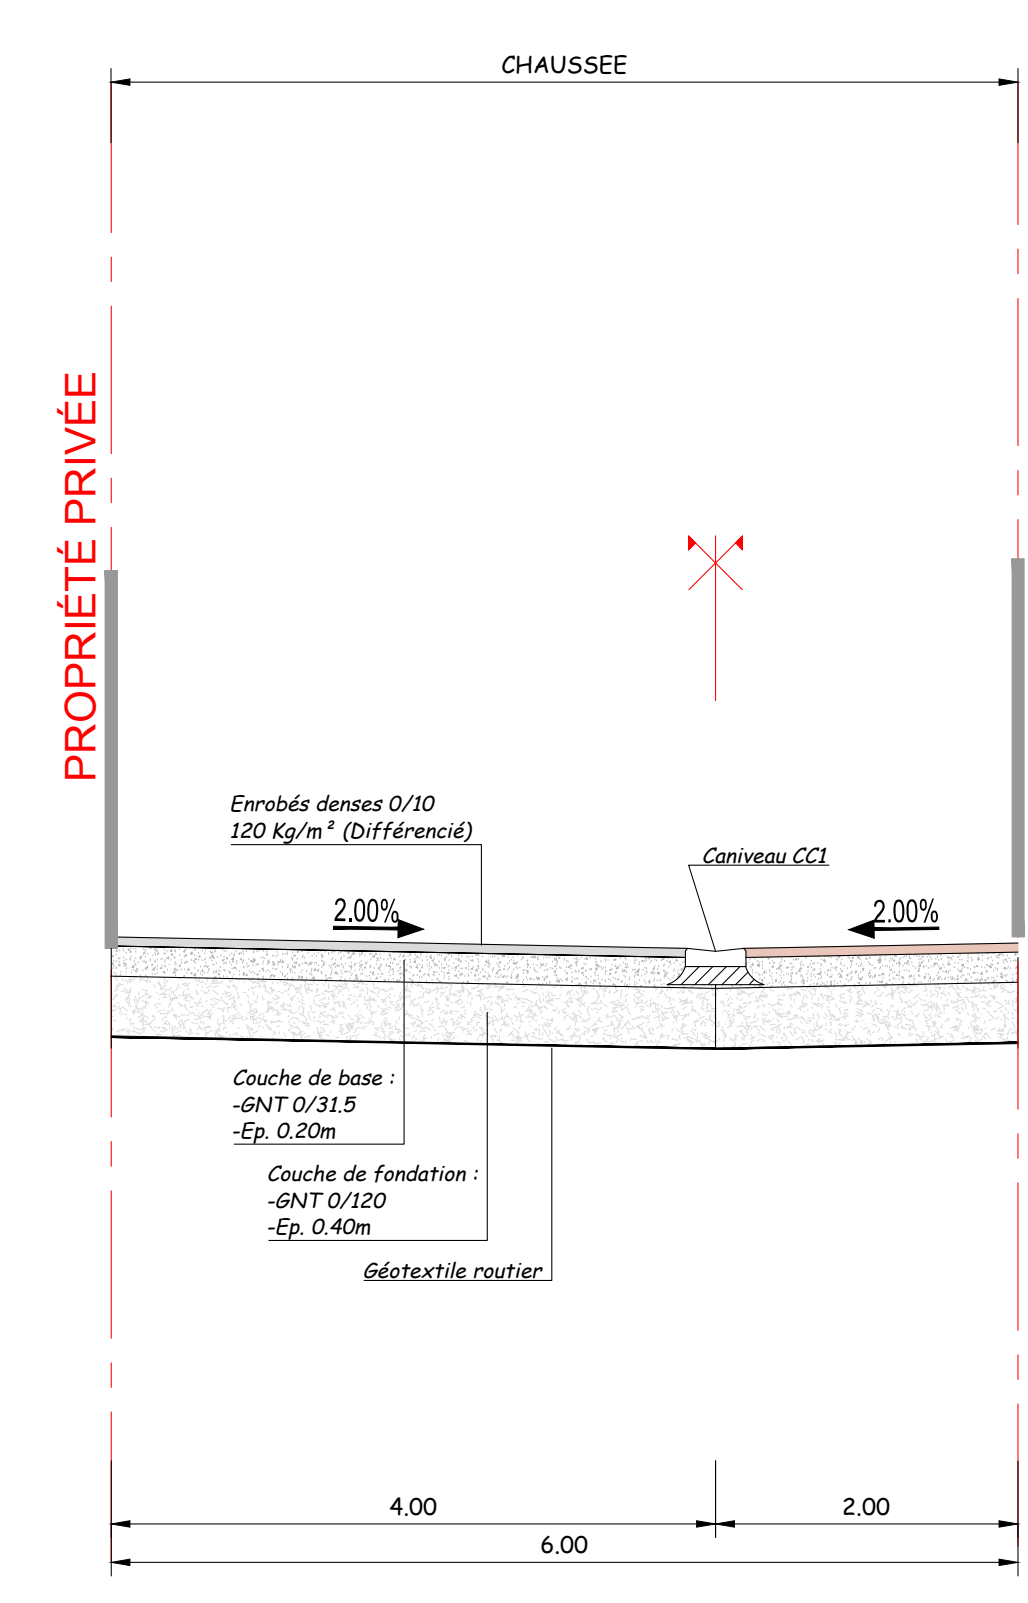

VOIE E PROFIL I-I' (avec chicane)

ECHELLE : 1/50°

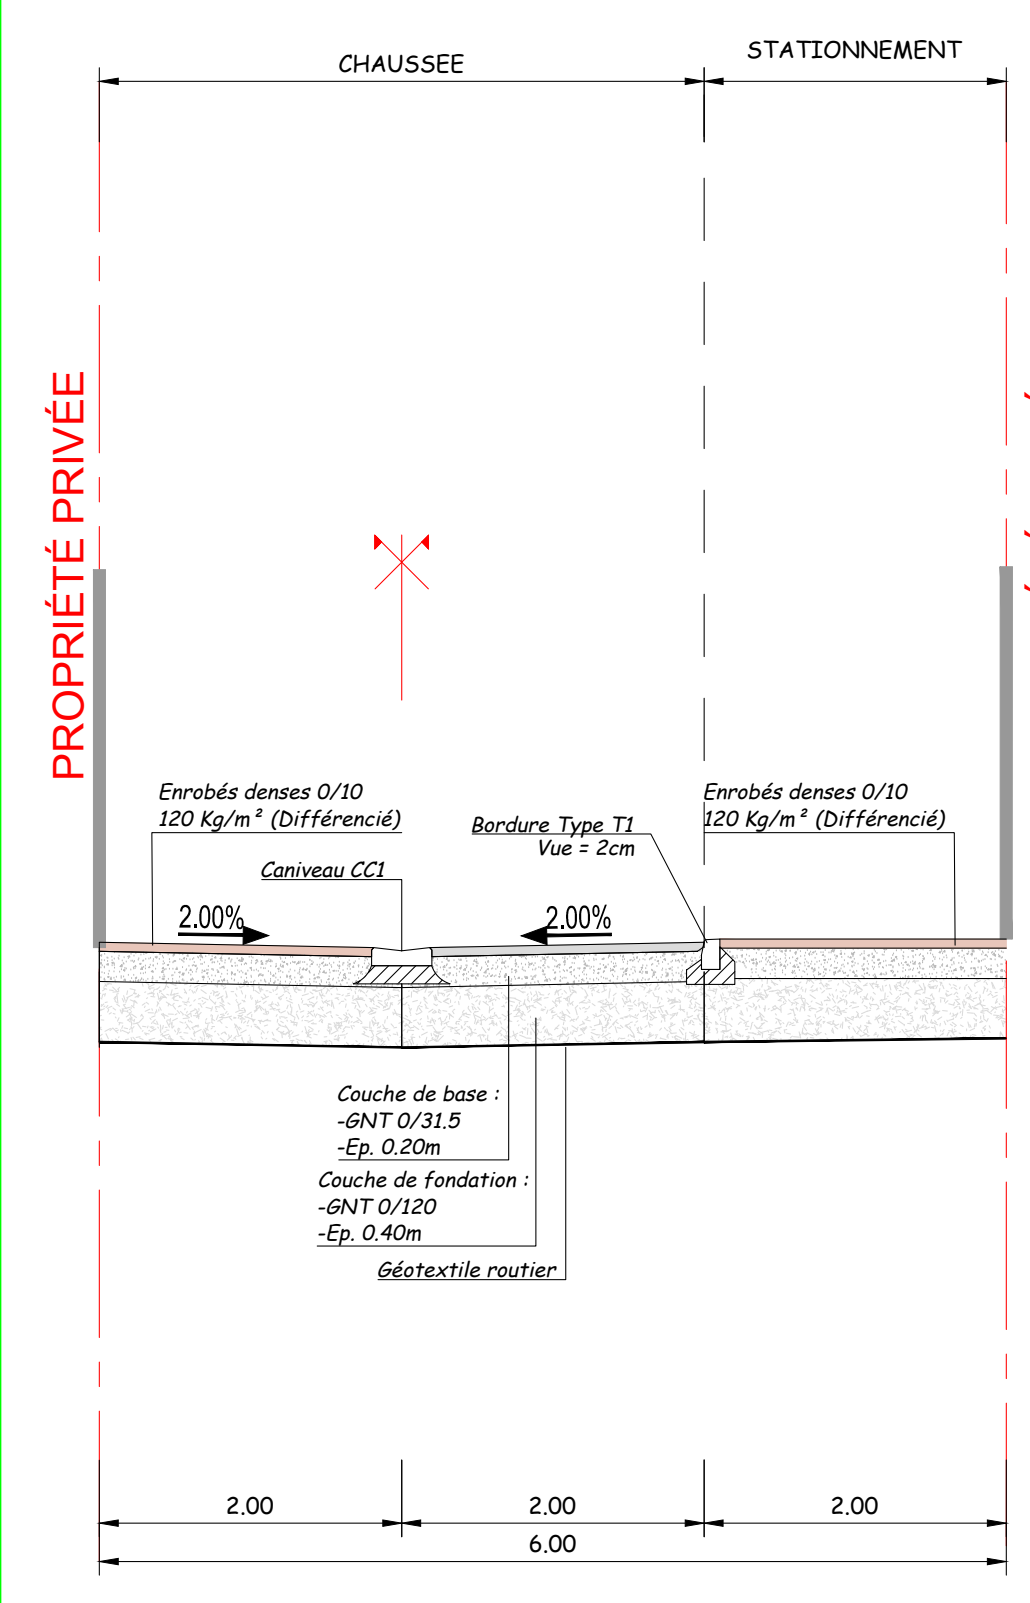

VOIE E PROFIL I-I' (sans chicane)

ECHELLE : 1/50°

