


LEGENDES RDC:

- Béton désactivé  
Teinte dito esplanade
- Escalier préfabriqué  
Béton désactivé  
Teinte dito esplanade
- Gradin préfabriqué  
Béton + assise bois  
Teinte dito esplanade
- Bande podotactile  
Clous à sceller en inox
- Sol intérieur 1  
Carrelage  
Choix à définir
- Sol intérieur 2  
Béton Quartzé

LEGENDES TOITURE:

- Couverture ZINC  
Couleur gris/vert  
type PIGMENTO VMZINC
- Dalle sur plots  
Imitation bois clair
- Escalier préfabriqué  
Béton désactivé  
Teinte dito esplanade

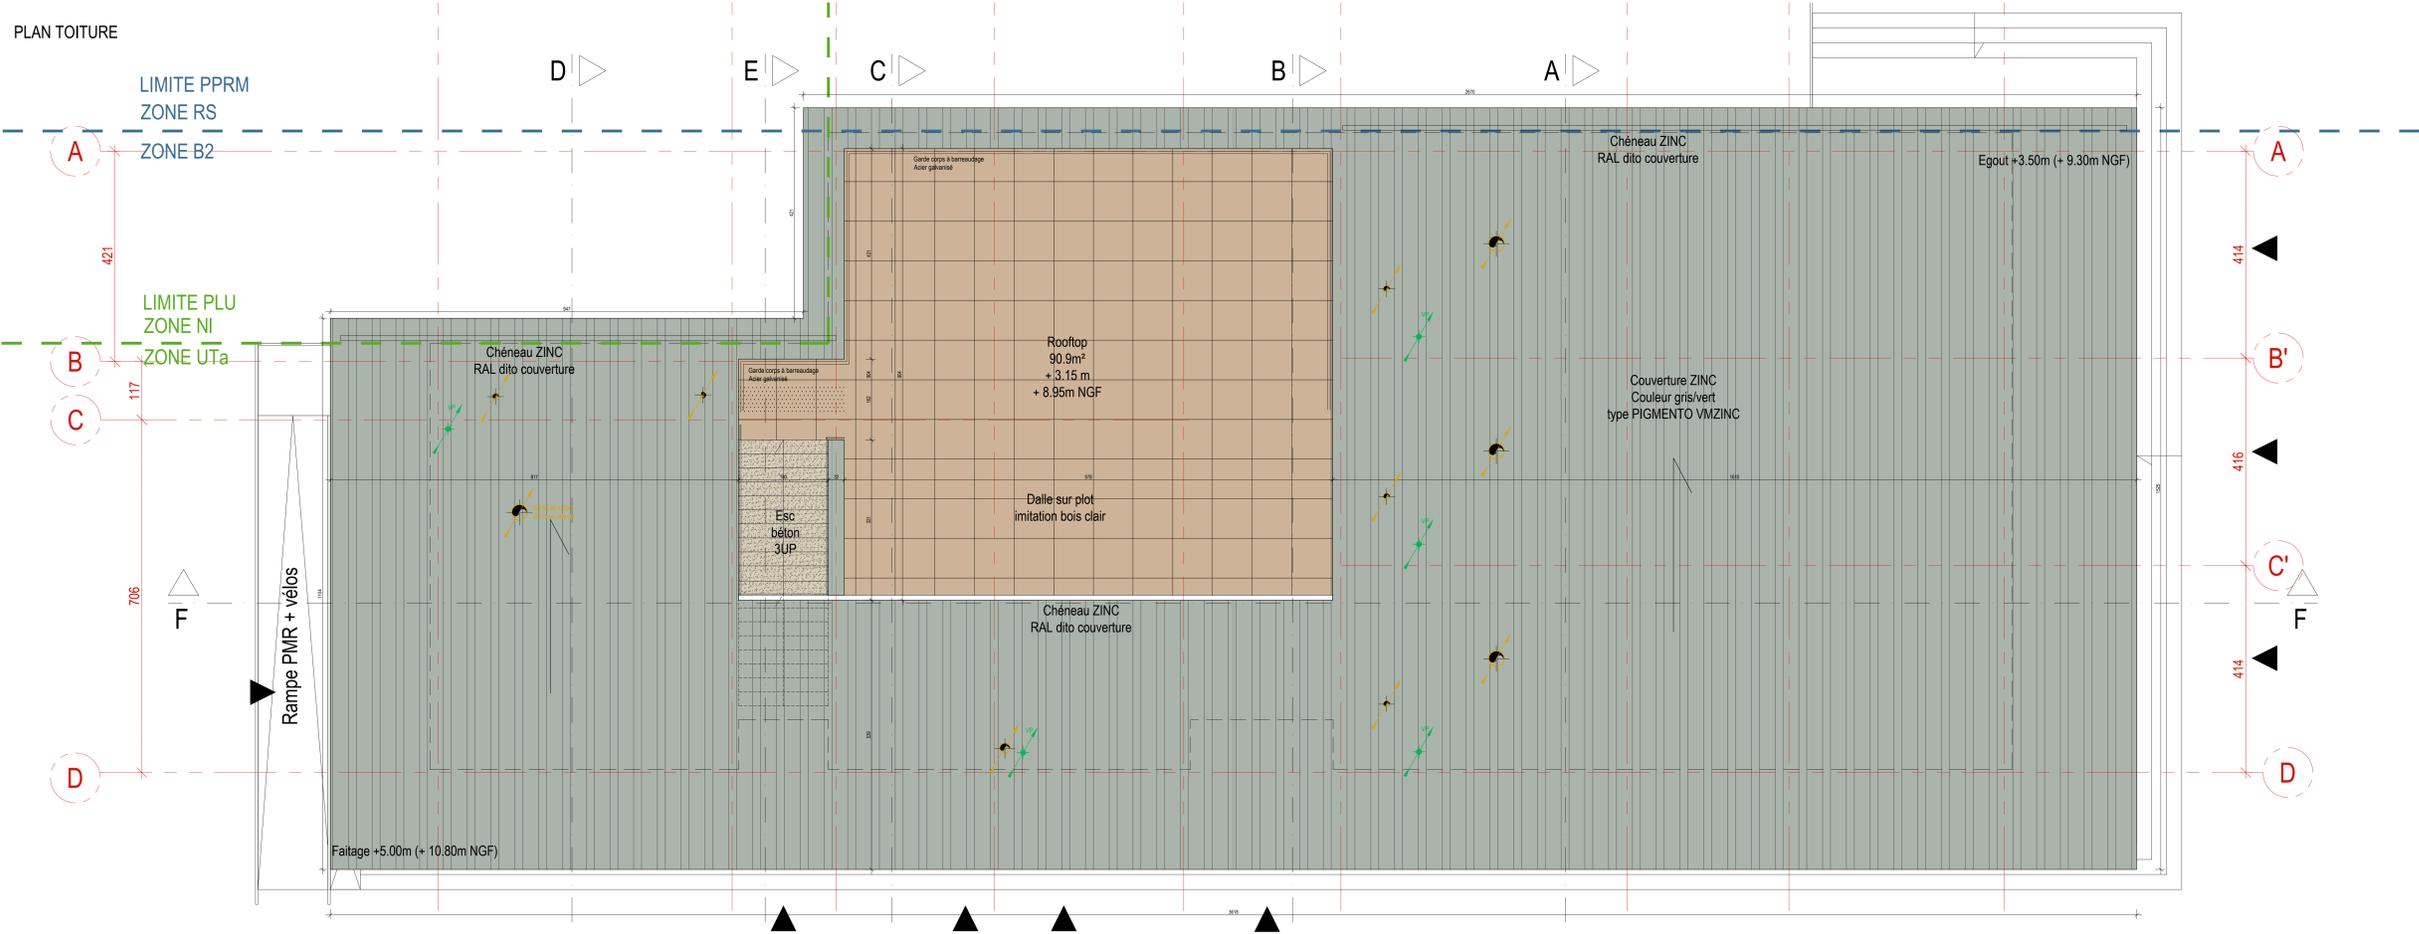

ECOA  
Boulevard de l'Inde  
14 200 HEROUVILLE SAINT CLAIR  
02 31 08 04 60

**Constructi**

CONSTRUCTIF  
25 Rue, Bâtiment COA - Tréville  
14 200 HEROUVILLE SAINT CLAIR  
02 31 08 04 60

Index	Date	Diffusion DCE	Description	CH	Etabli par			
ESQ	APS	APD	PC	PRO	DCE	EXE	PCM	DOE

CE plan est destiné à obtenir une autorisation administrative de construire, et ne saurait être considéré comme un plan d'exécution.

N° AFFAIRE 2402	MAIRIE DES ESPRANDES <b>COMMUNE DE OUISTREHAM</b> Place A. Lemaignier - 14 150 OUISTREHAM RIVA BELLA
N° PLAN 04	PROJET <b>CONSTRUCTION DE CELLULES COMMERCIALES</b> Eplanade Alexandre Lullé - 14 150 OUISTREHAM RIVA BELLA
ECHELLE 1/50	<b>PLAN DE RDC</b> <b>PLAN DE TOITURE</b>

ATELIER BOBINO  
14 Rue - 14000 HEROUVILLE  
14 200 HEROUVILLE  
02 31 08 04 60  
06 26 42 32 50