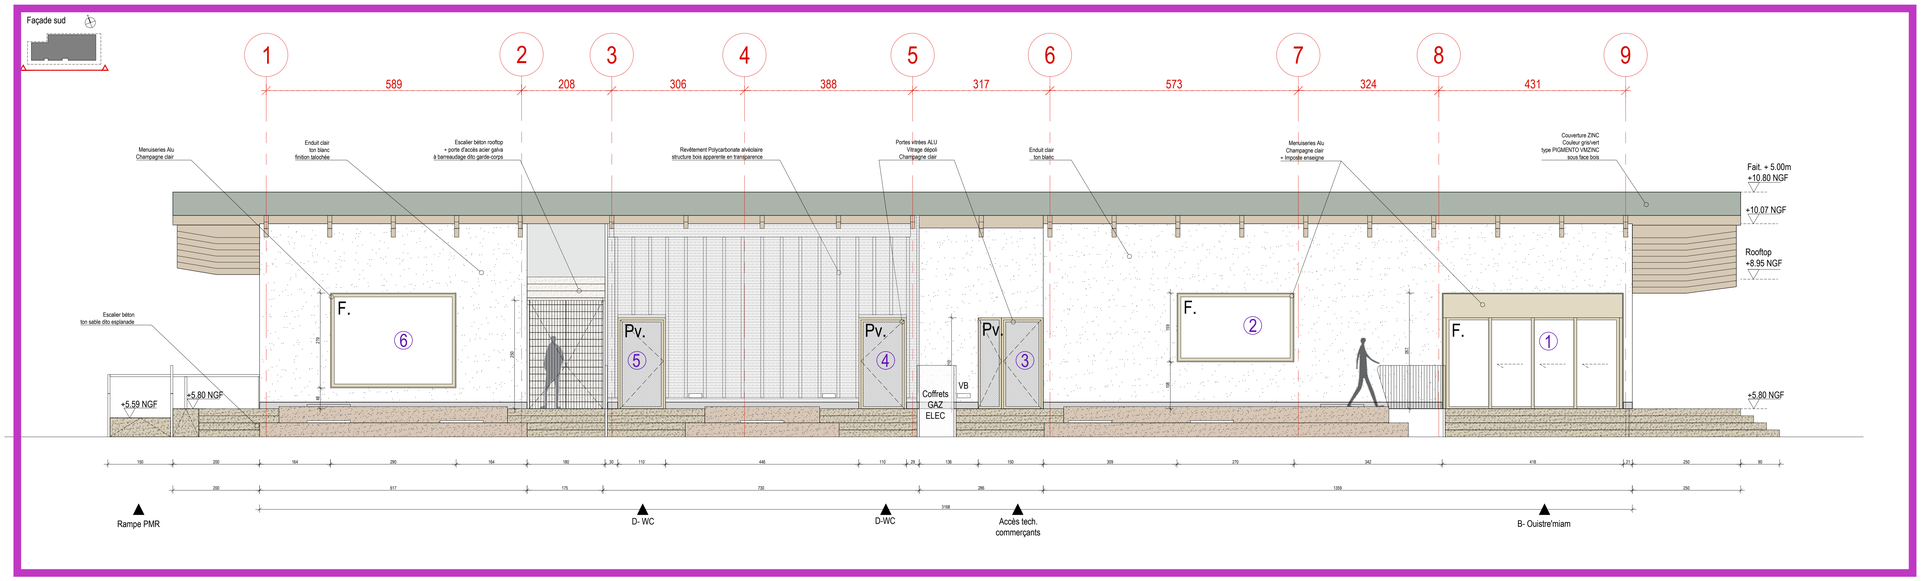


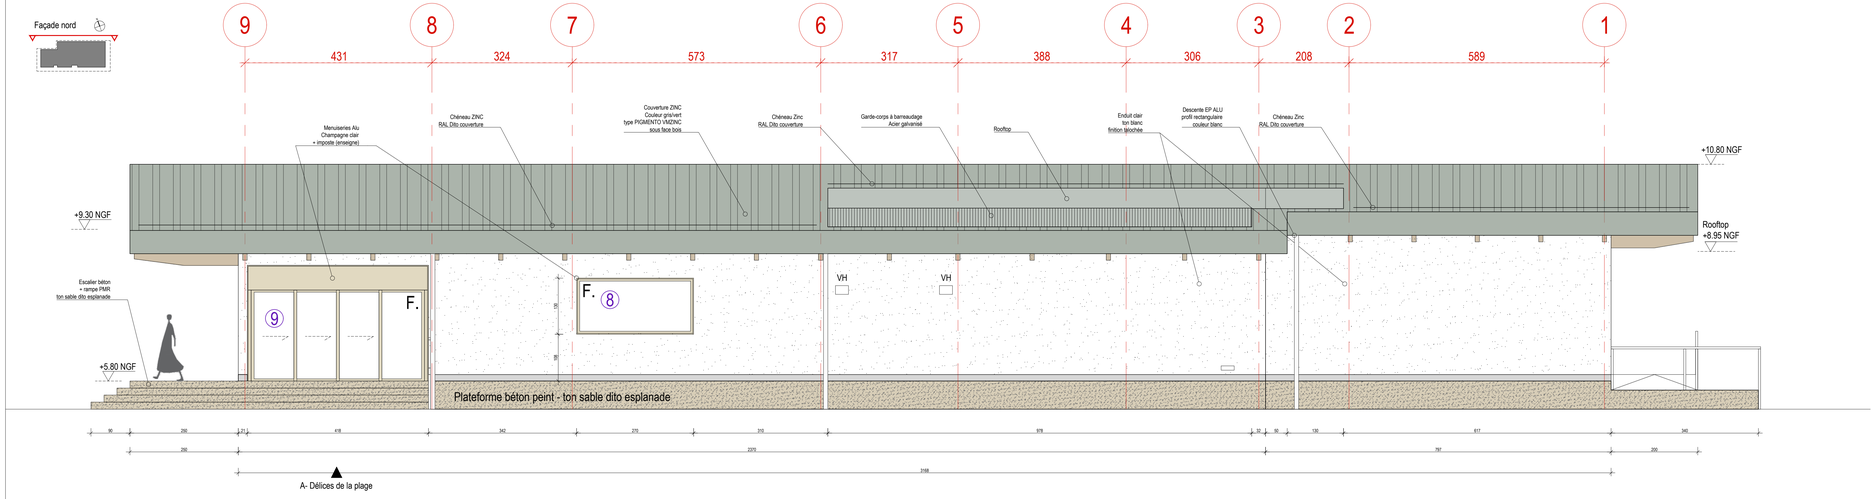


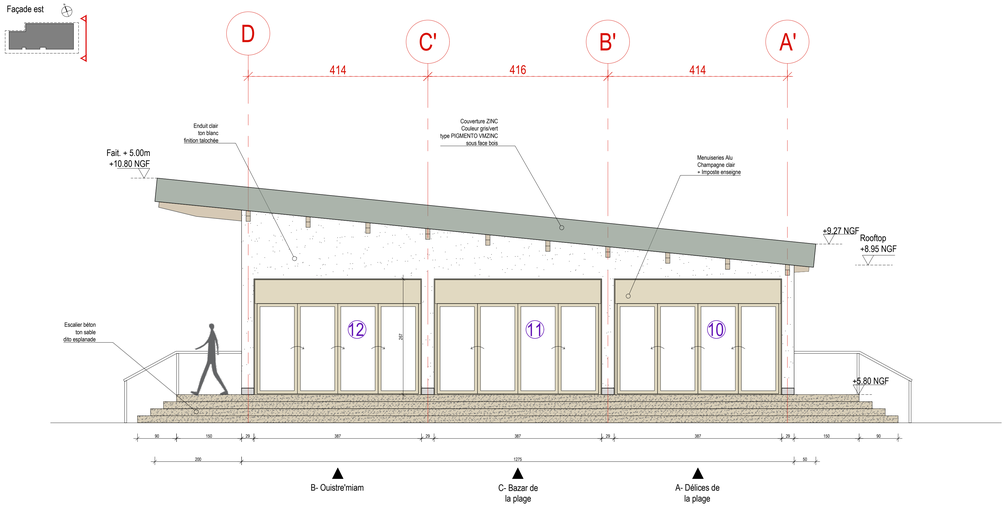


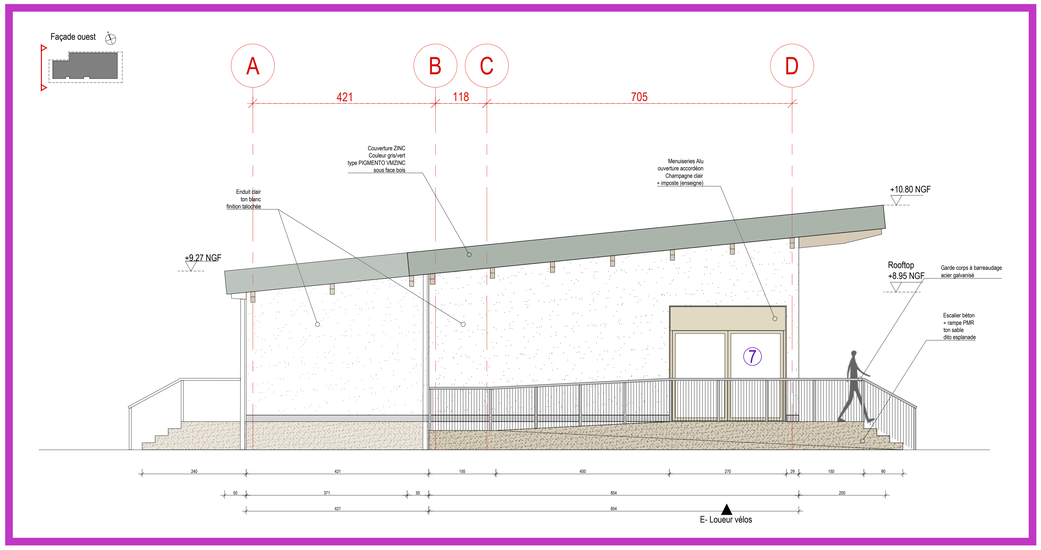


ECOLA
Economiste & OPC
20 rapport des Ormes
14 200 HEROUVILLE SAINT CLAIR
02 31 08 06 80

Constructif

CONSTRUCTIF
BE Fluide - Electricité CFO CFA - Thermique
ZA de la Suisse Normande - 7 allée de Cordois
14 220 SAINT ANDRE SUR ORNE
02 31 54 09 79

# Façades concernées

| Indice | Date | Description | Etabli par |
|---|---|---|---|
| A | 14/01/25 | Diffusion DCE | CH |

| ESQ | APS | APD | PC | PRO | DCE | EXE | PCM | DOE |
|---|---|---|---|---|---|---|---|---|

*"Ce plan est destiné à obtenir une autorisation administrative de construire, et ne saurait être considéré comme un plan d'exécution"*

N° AFFAIRE
2402

MAITRE D'OUVRAGE
COMMUNE DE OUISTREHAM
Place A. Lemarignier - 14 150 OUISTREHAM RIVA BELLA

N° PLAN
05

PROJET
CONSTRUCTION DE CELLULES COMMERCIALES
Esplanade Alexandre Loli - 14 150 OUISTREHAM RIVA BELLA

ECHELLE
1/50

ELEVATIONS

ATELIER BONOBO
18 rue Saint Michel
14 290 TORDOUET
06 23 11 91 10
06 26 40 32 50

GIP - CH