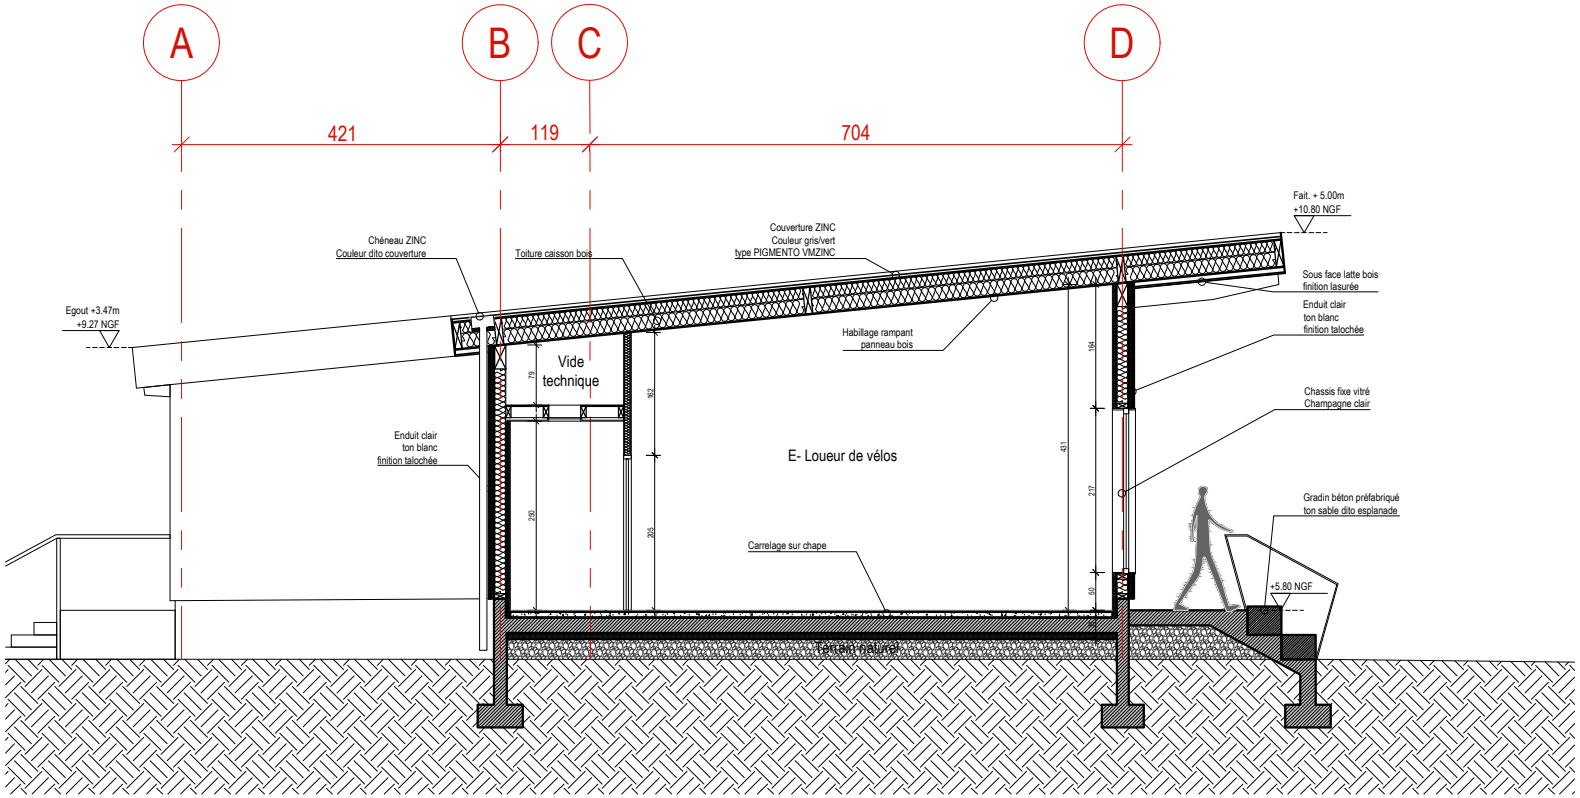
A
B
C
D
421
119
704
Fait. + 5.00m
+10.80 NGF
Chéneau ZINC
Couleur dito couverture
Toiture caisson bois
Couverture ZINC
Couleur gris/vert
type PIGMENTO VMZINC
Sous face latte bois
finition lasurée
Enduit clair
ton blanc
finition talochée
Egout +3.47m
+9.27 NGF
Habillage rampant
panneau bois
Vide
technique
Chassis fixe vitré
Champagne clair
Enduit clair
ton blanc
finition talochée
E- Loueur de vélos
Gradin béton préfabriqué
ton sable dito esplanade
Carrelage sur chape
+5.80 NGF
Terrain naturel