


19-2049	PHASE:	PC	Date :	30/09/2025	Echelle :	1:1000
	PC1 - Plan de Situation et Cadastre			N°:	.2.1.1	Indice :
				Date indice		

AE n° 389
été de la commune de Ouistreham

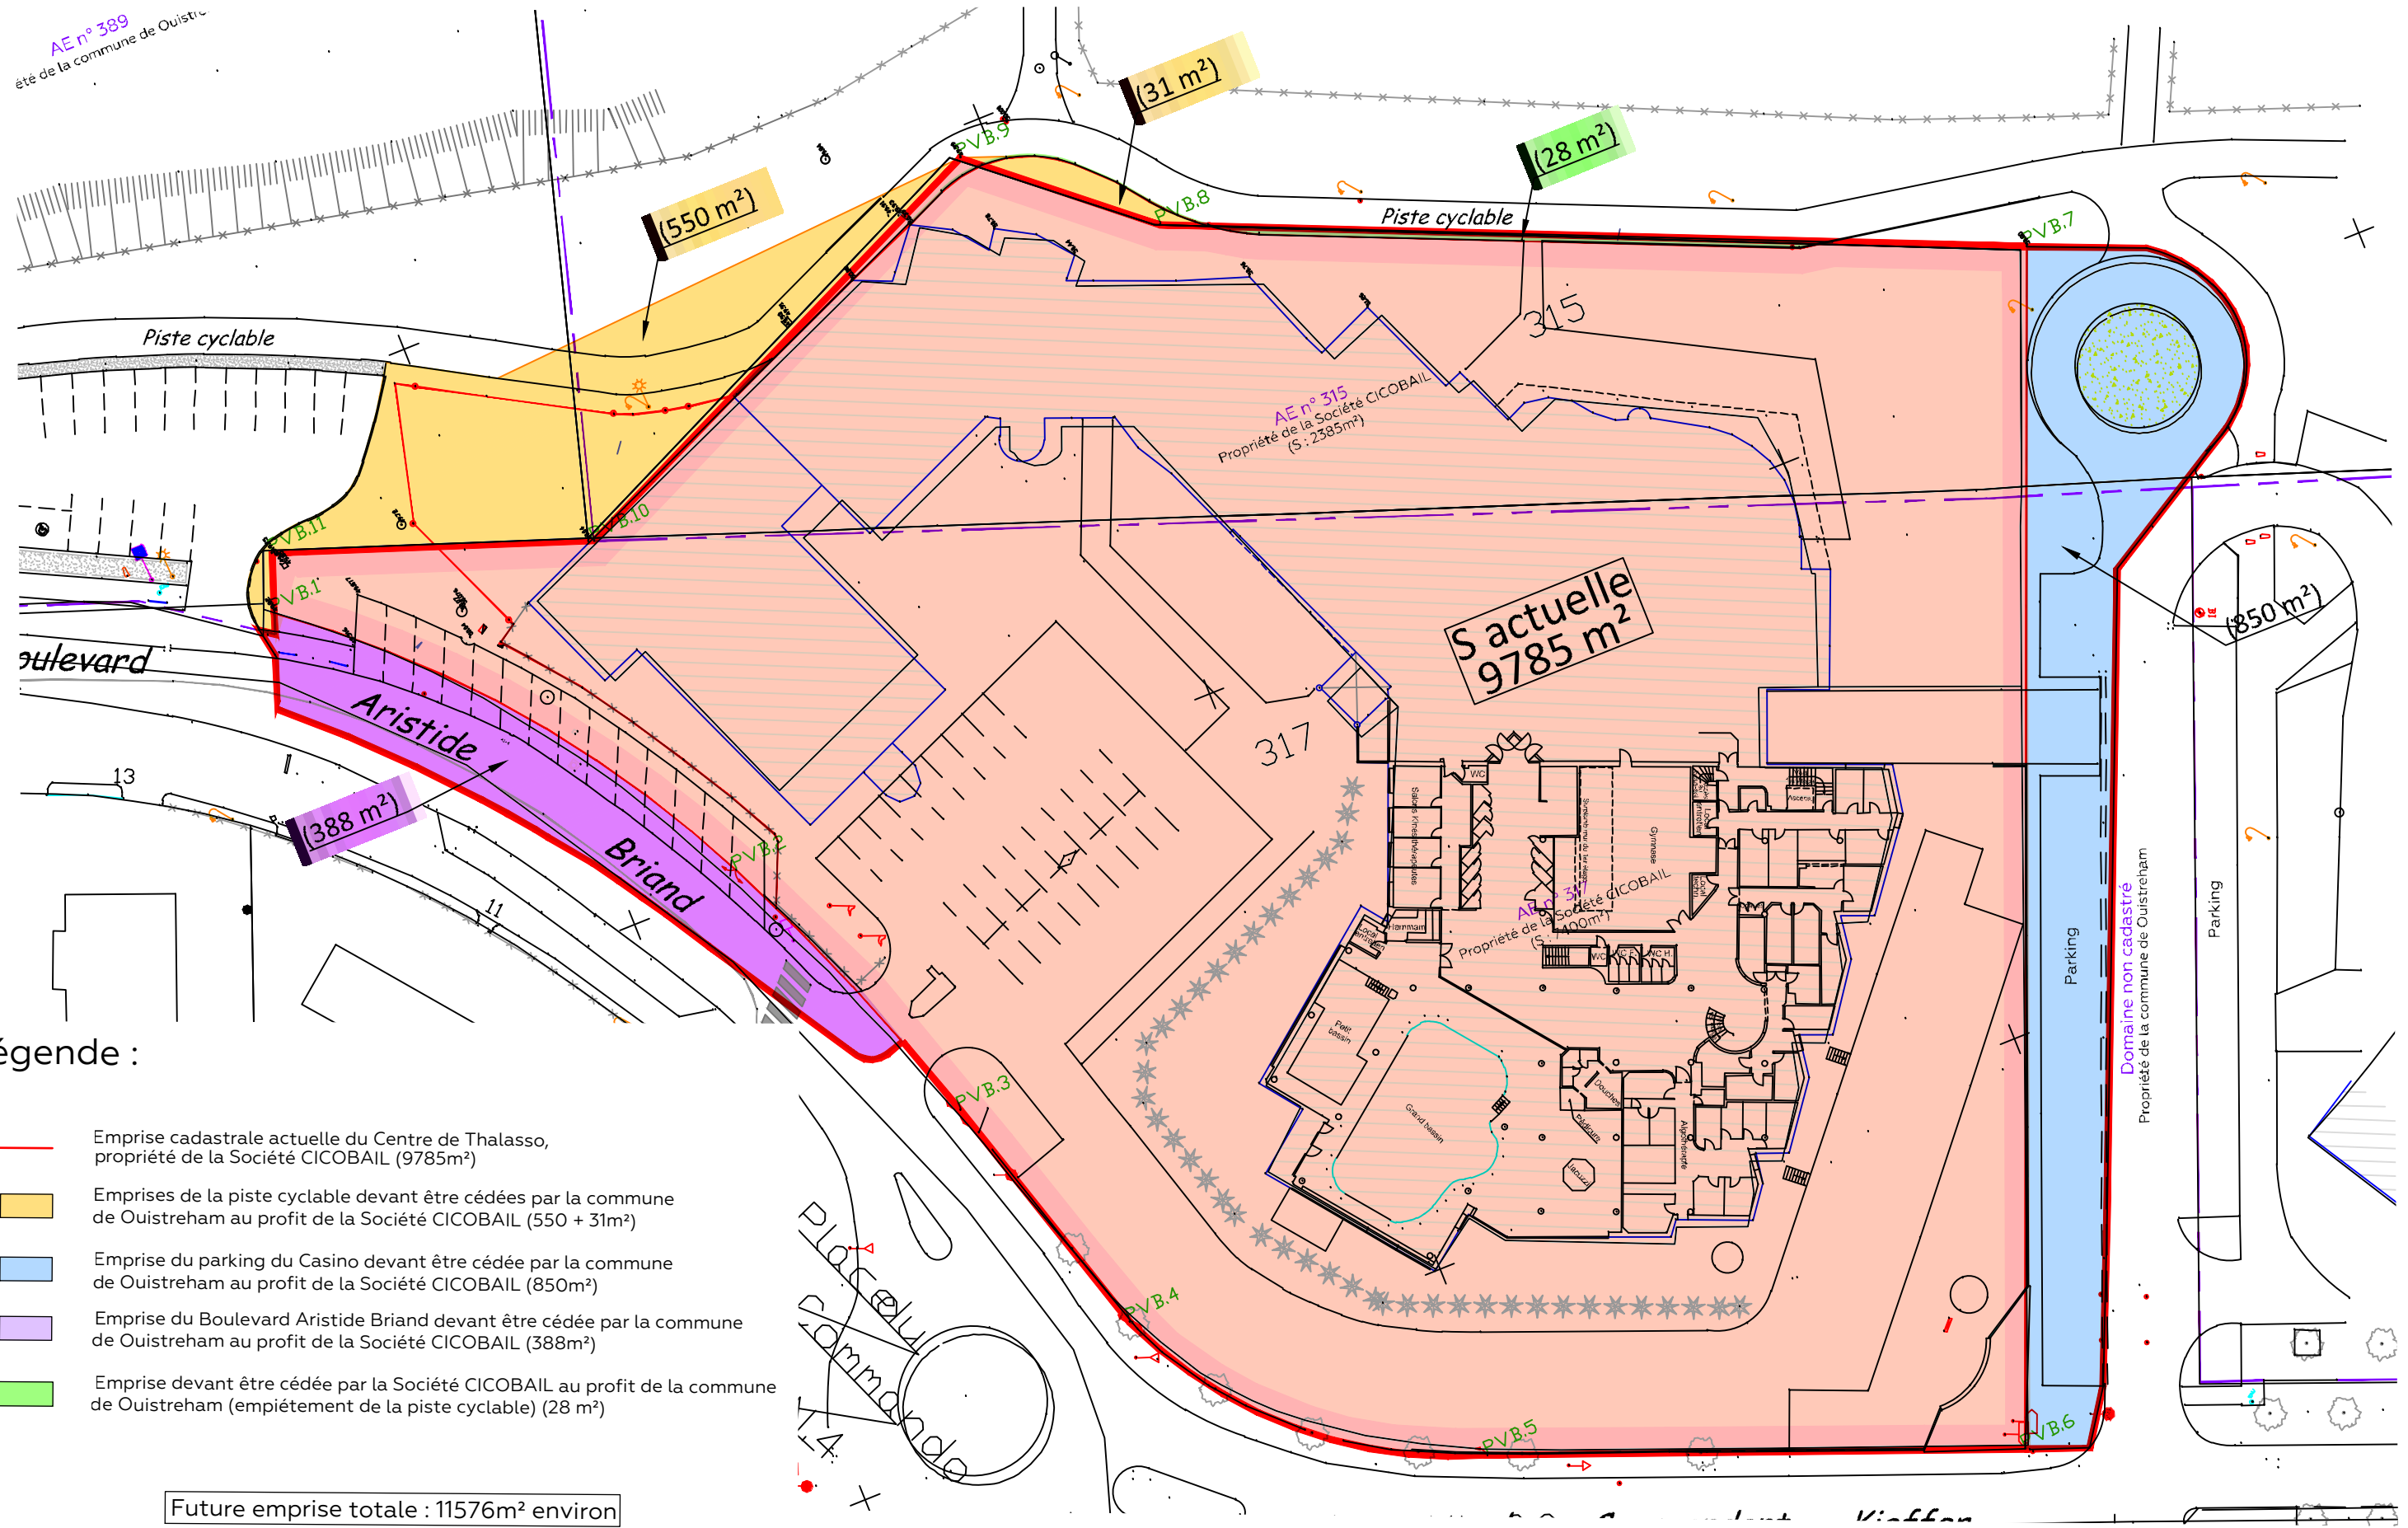

Légende :

- Emprise cadastrale actuelle du Centre de Thalasso, propriété de la Société CICOBAIL (9785m²)
- Emprises de la piste cyclable devant être cédées par la commune de Ouistreham au profit de la Société CICOBAIL (550 + 31m²)
- Emprise du parking du Casino devant être cédée par la commune de Ouistreham au profit de la Société CICOBAIL (850m²)
- Emprise du Boulevard Aristide Briand devant être cédée par la commune de Ouistreham au profit de la Société CICOBAIL (388m²)
- Emprise devant être cédée par la Société CICOBAIL au profit de la commune de Ouistreham (empiétement de la piste cyclable) (28 m²)

Future emprise totale : 11576m² environ

CLIENT

MAITRE D'OUVRAGE :

Société HOTHAL

Boulevard du Commandant Kieffer

OUISTREHAM

9, rue Le Nostre - CS 70502 - 76005 ROUEN CEDEX

02 32 10 44 44

secretariat@cbarchitectes.fr

Contact : Tony Malandain

tony.malandain@cbarchitectes.fr

Rénovation du centre de Thalasso

Bd du Commandant Kieffer

14150 OUISTREHAM

19-2049

PHASE:

PC

PC1 - Plan de Découpage foncier

Date :	Echelle :
30/09/2025	1:1, 1:1,44
N°:	Indice :
.2.1.2	Date indice