


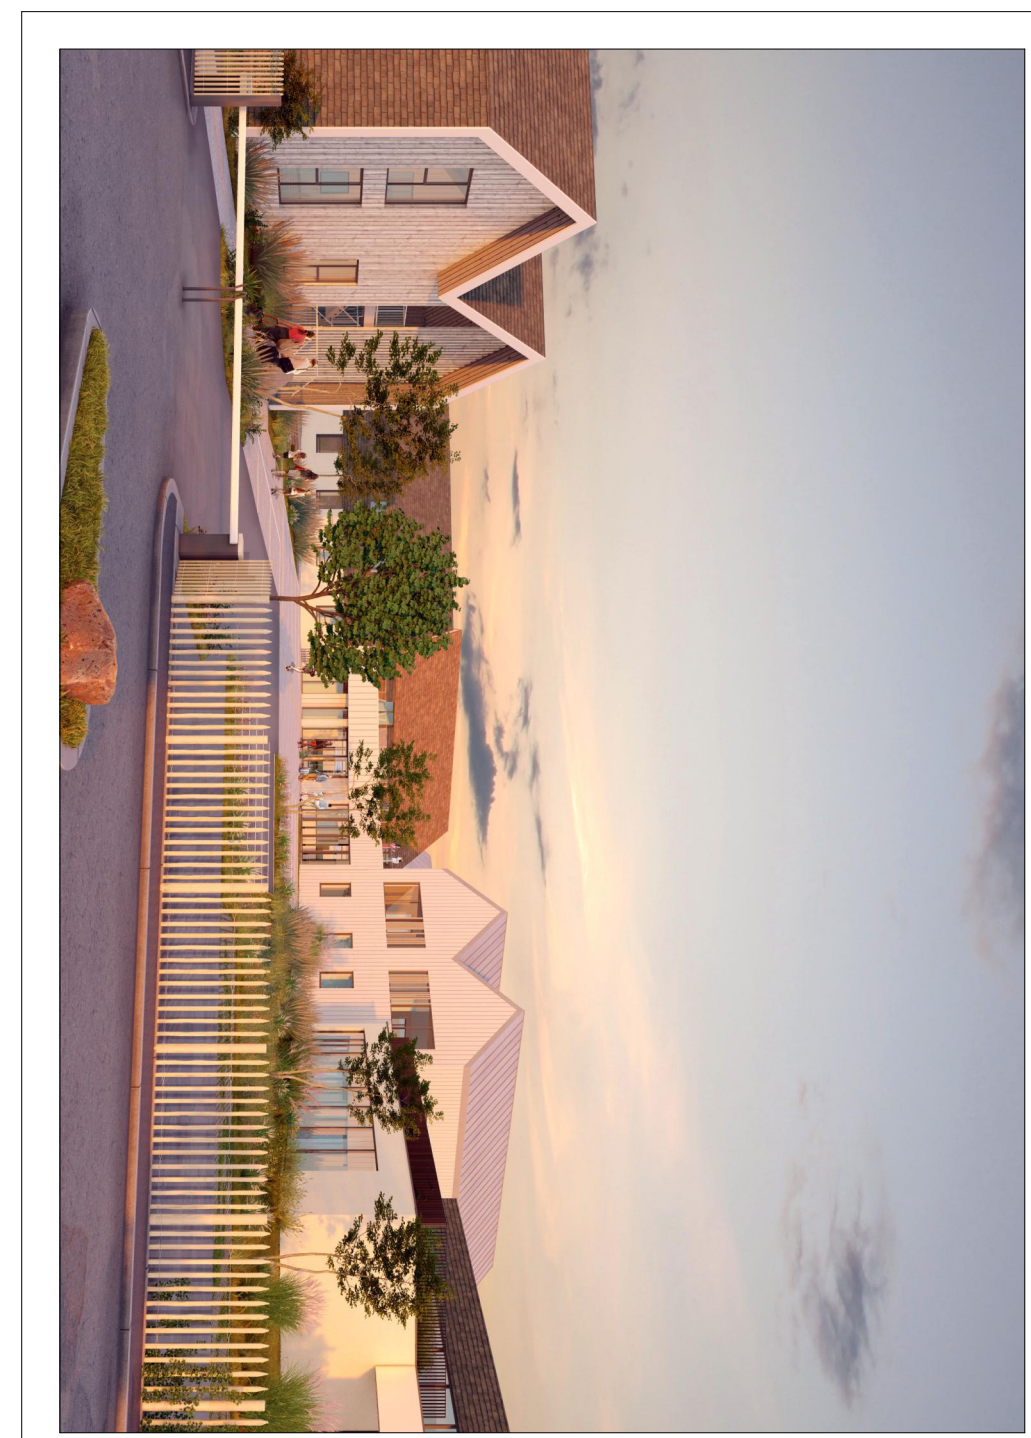

19-2049

PC2 - Plan Espaces Verts (Global) - A1

2.2.3

PHASE:

PC

N°:

30/09/2025

DATE:

2.2.3

INDICE:

Date indice

CLIENT

MATRE D'OUVRAGE:
Société HOTHAL
Boulevard du Commandant Kieffer
OUISTREHAM

PROJET

Rénovation du centre de Thalasso
Bd du Commandant Kieffer
14150 OUISTREHAM

architectes

9, rue Le Moine - CS 70502 - 76005 ROUEN CEDEX
02 32 10 44 44
secretariat@cpaarchitectes.fr
Contact : Tony Malandain
tony.malandain@cpaarchitectes.fr

Cabinet d'Architecture
14150 OUISTREHAM
02 32 10 44 44
02 32 10 44 44
02 32 10 44 44