


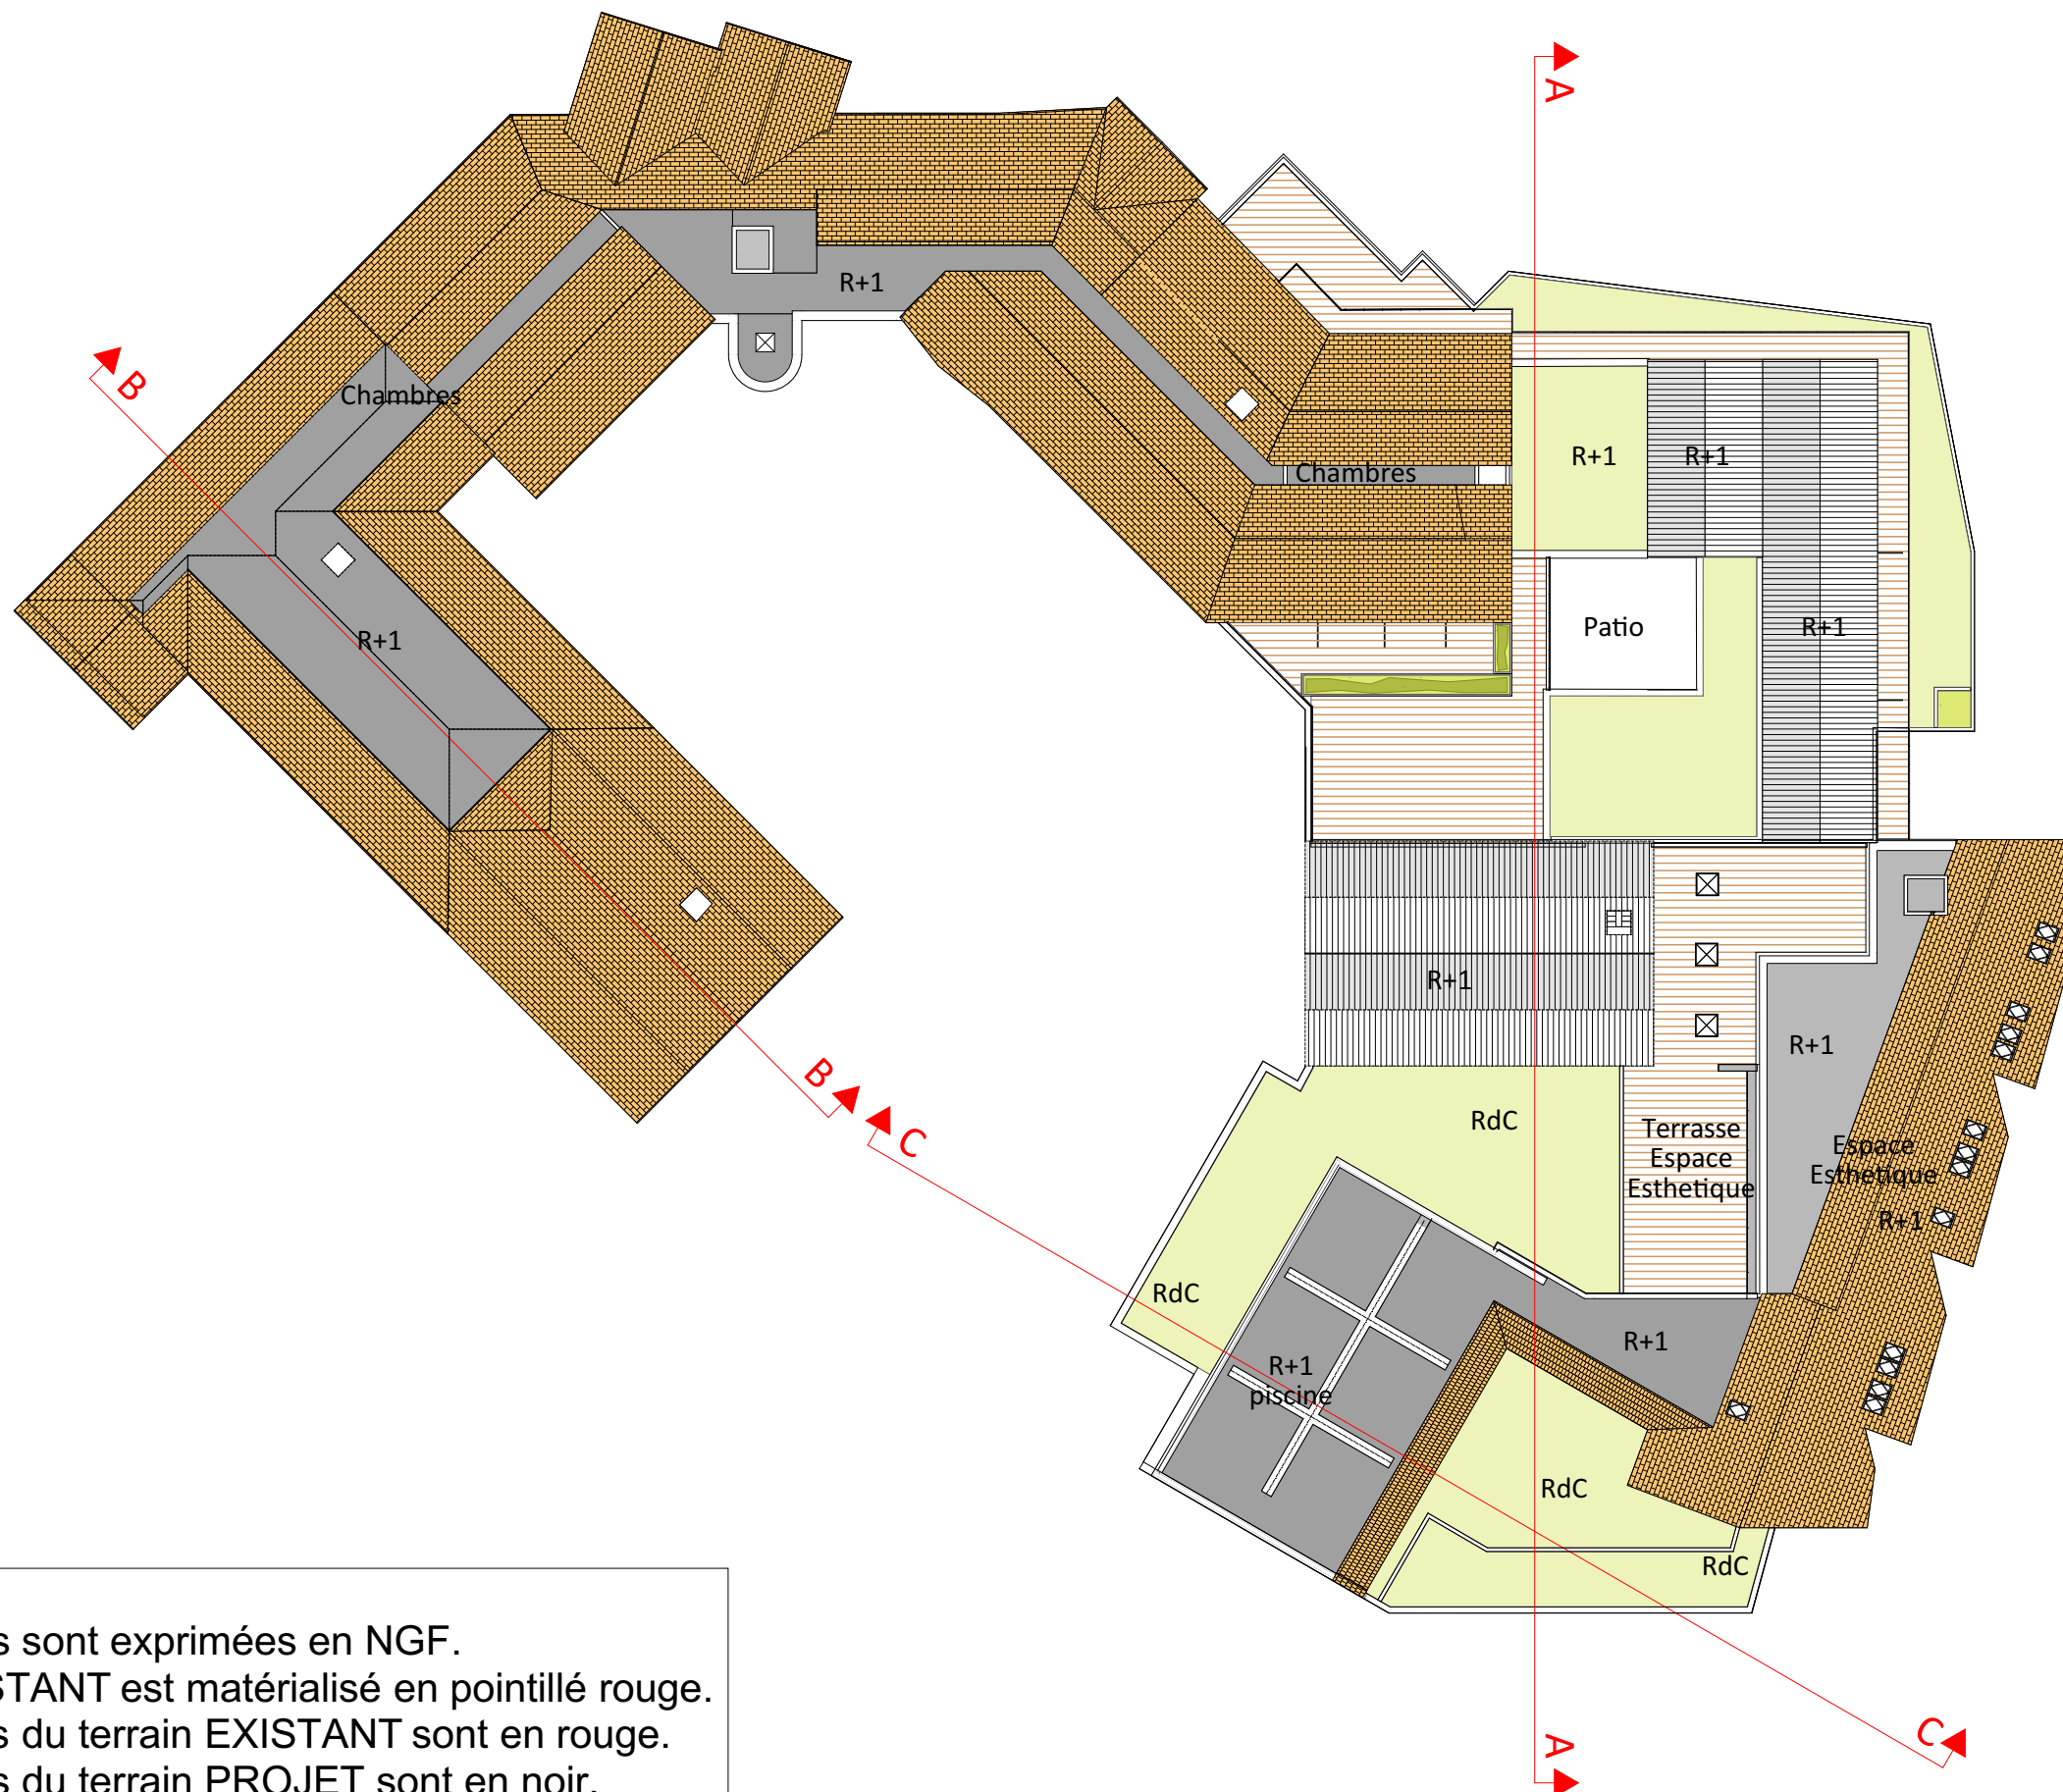

NOTA :

- Les cotes altimétriques sont exprimées en NGF.
- Le terrain naturel EXISTANT est matérialisé en pointillé rouge.
- Les cotes altimétriques du terrain EXISTANT sont en rouge.
- Les cotes altimétriques du terrain PROJET sont en noir.

CLIENT

MAITRE D'OUVRAGE :
Société HOTHAL
Boulevard du Commandant Kieffer
OUISTREHAM

cba

architectes

9, rue Le Nostre - CS 70502 - 76005 ROUEN CEDEX
02 32 10 44 44
secretariat@cbarchitectes.fr
Contact : Tony Malandain
tony.malandain@cbarchitectes.fr

Rénovation du centre de Thalasso

Bd du Commandant Kieffer
14150 OUISTREHAM

19-2049

PHASE:

PC


PC3 - Plan de Repérage des Coupes

Date :
30/09/2025


Echelle :
1:400

N°:
.2.3.1

Indice :
Date indice

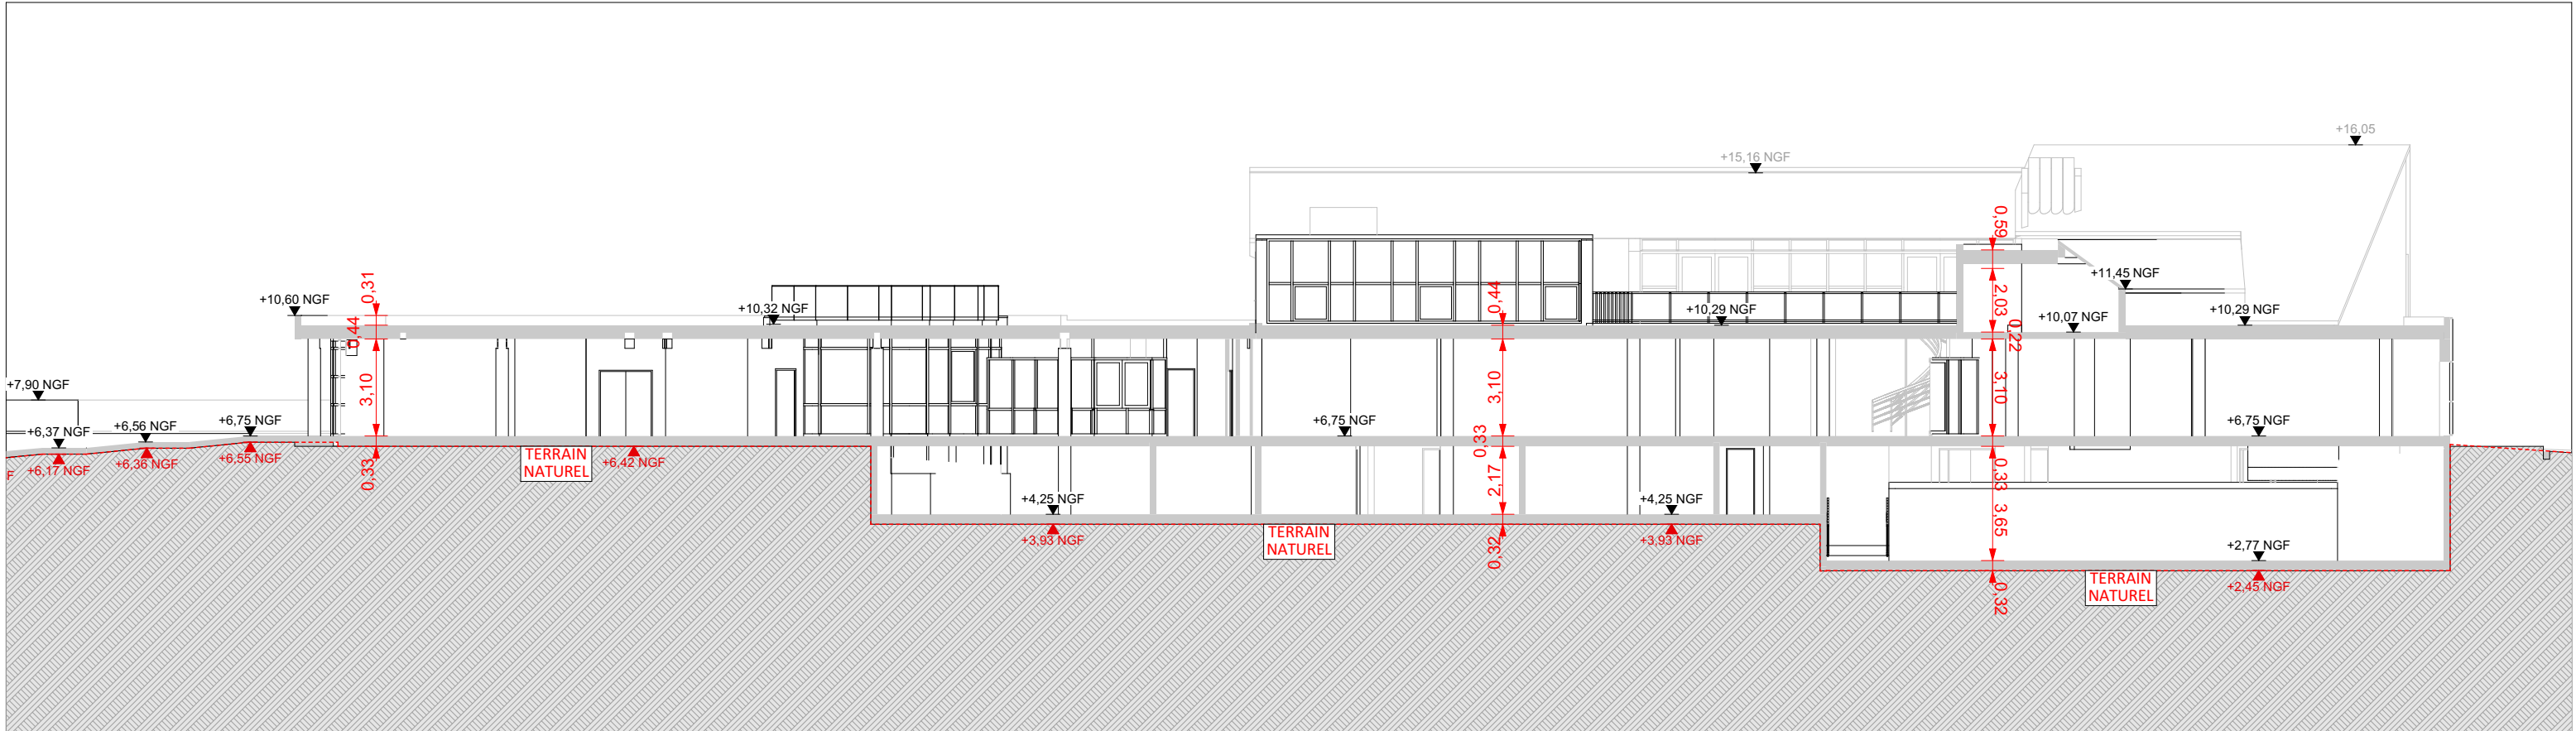

EXISTANT

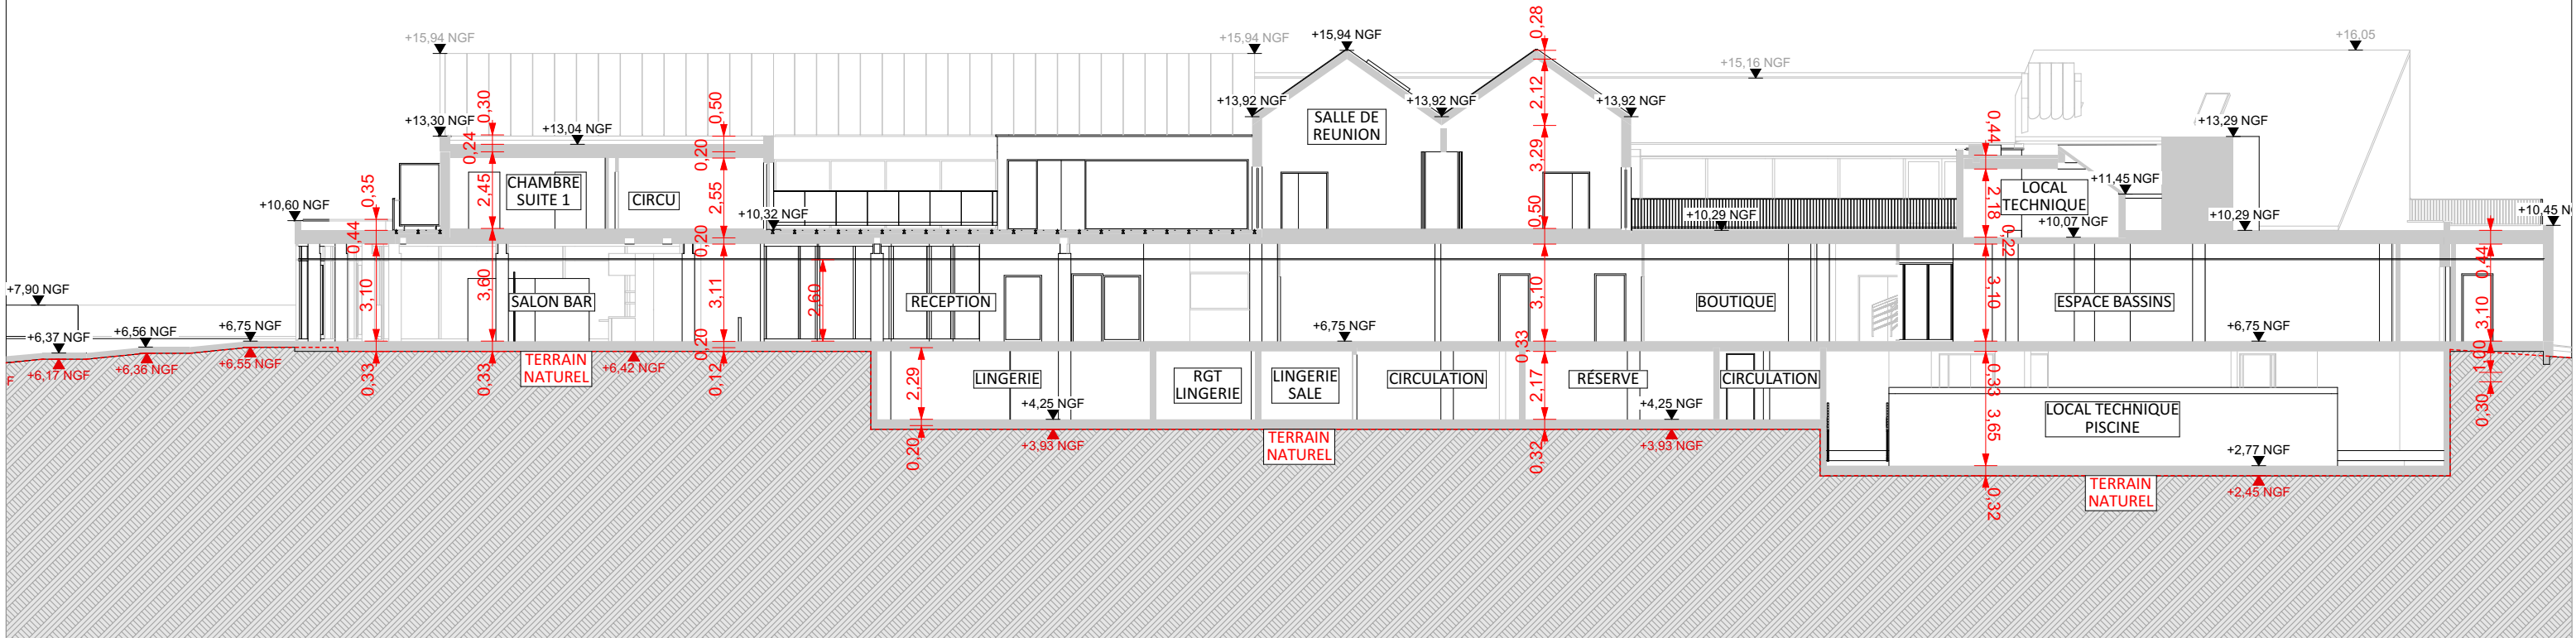

PROJET

NOTA : - Les cotes altimétriques sont exprimées en NGF. - Le terrain naturel EXISTANT est matérialisé en pointillé rouge.
- Les cotes altimétriques du terrain EXISTANT sont en rouge. - Les cotes altimétriques du terrain PROJET sont en noir.

CLIENT

MAITRE D'OUVRAGE :
Société HOTHAL
Boulevard du Commandant Kieffer
OUISTREHAM

9, rue Le Nostre - CS 70502 - 76005 ROUEN CEDEX
02 32 10 44 44
secretariat@cbarchitectes.fr

Contact : Tony Malandain
tony.malandain@cbarchitectes.fr

cba

architectes

Rénovation du centre de Thalasso

Bd du Commandant Kieffer
14150 OUISTREHAM

19-2049

PHASE:

PC


PC3 - Coupe AA

Date :
30/09/2025


Echelle :
1:200

N°:
.2.3.2

Indice :
Date indice

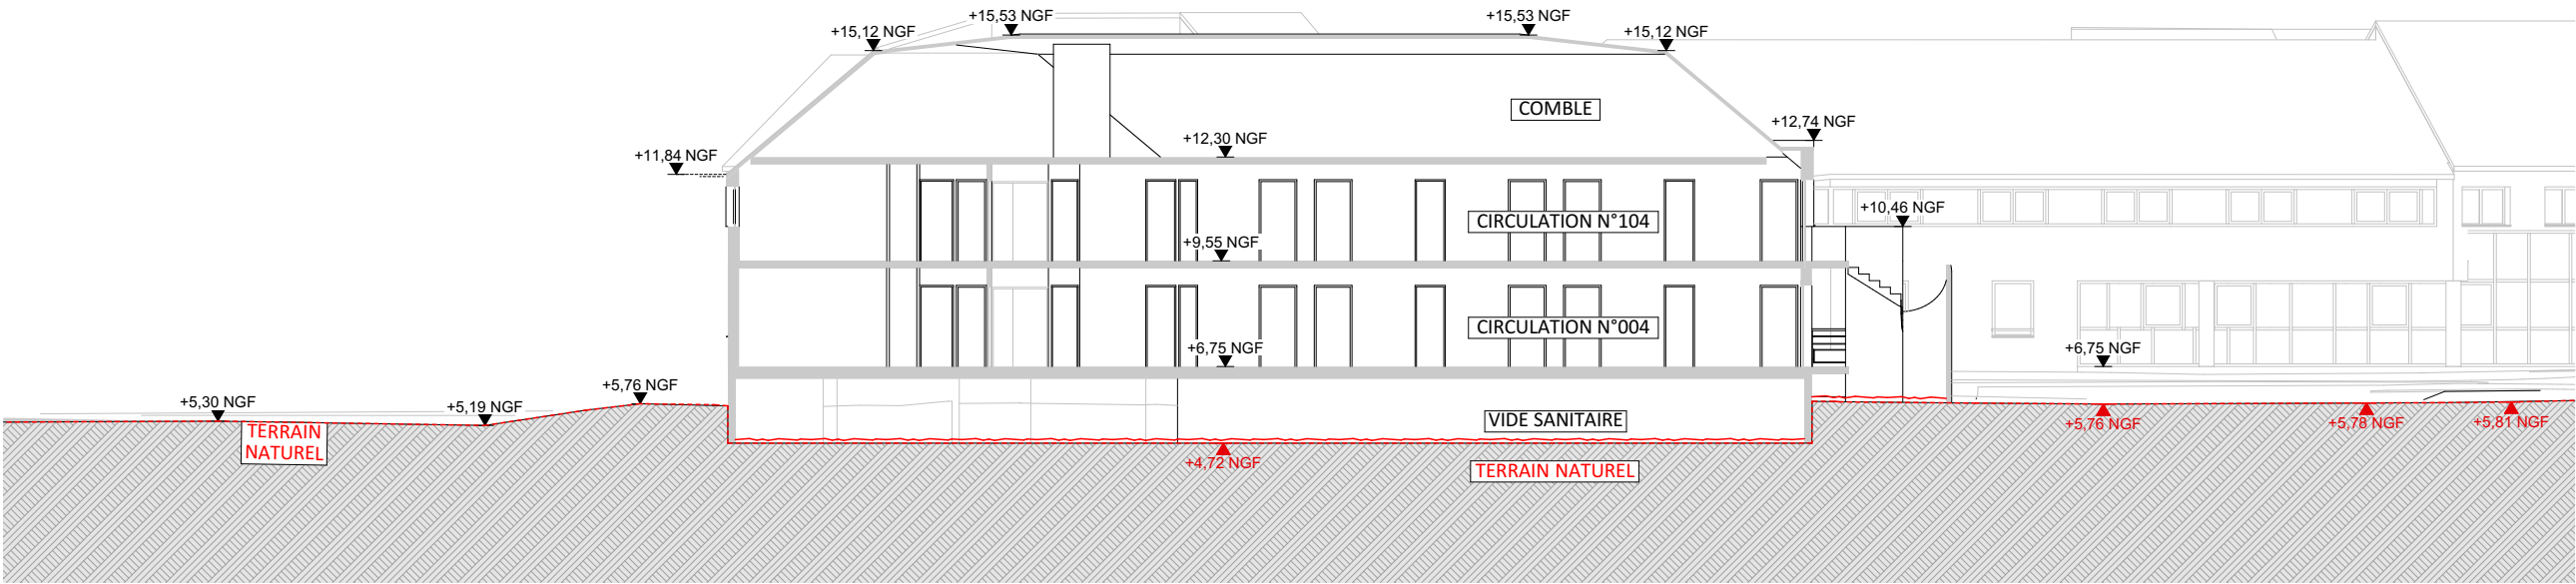

EXISTANT

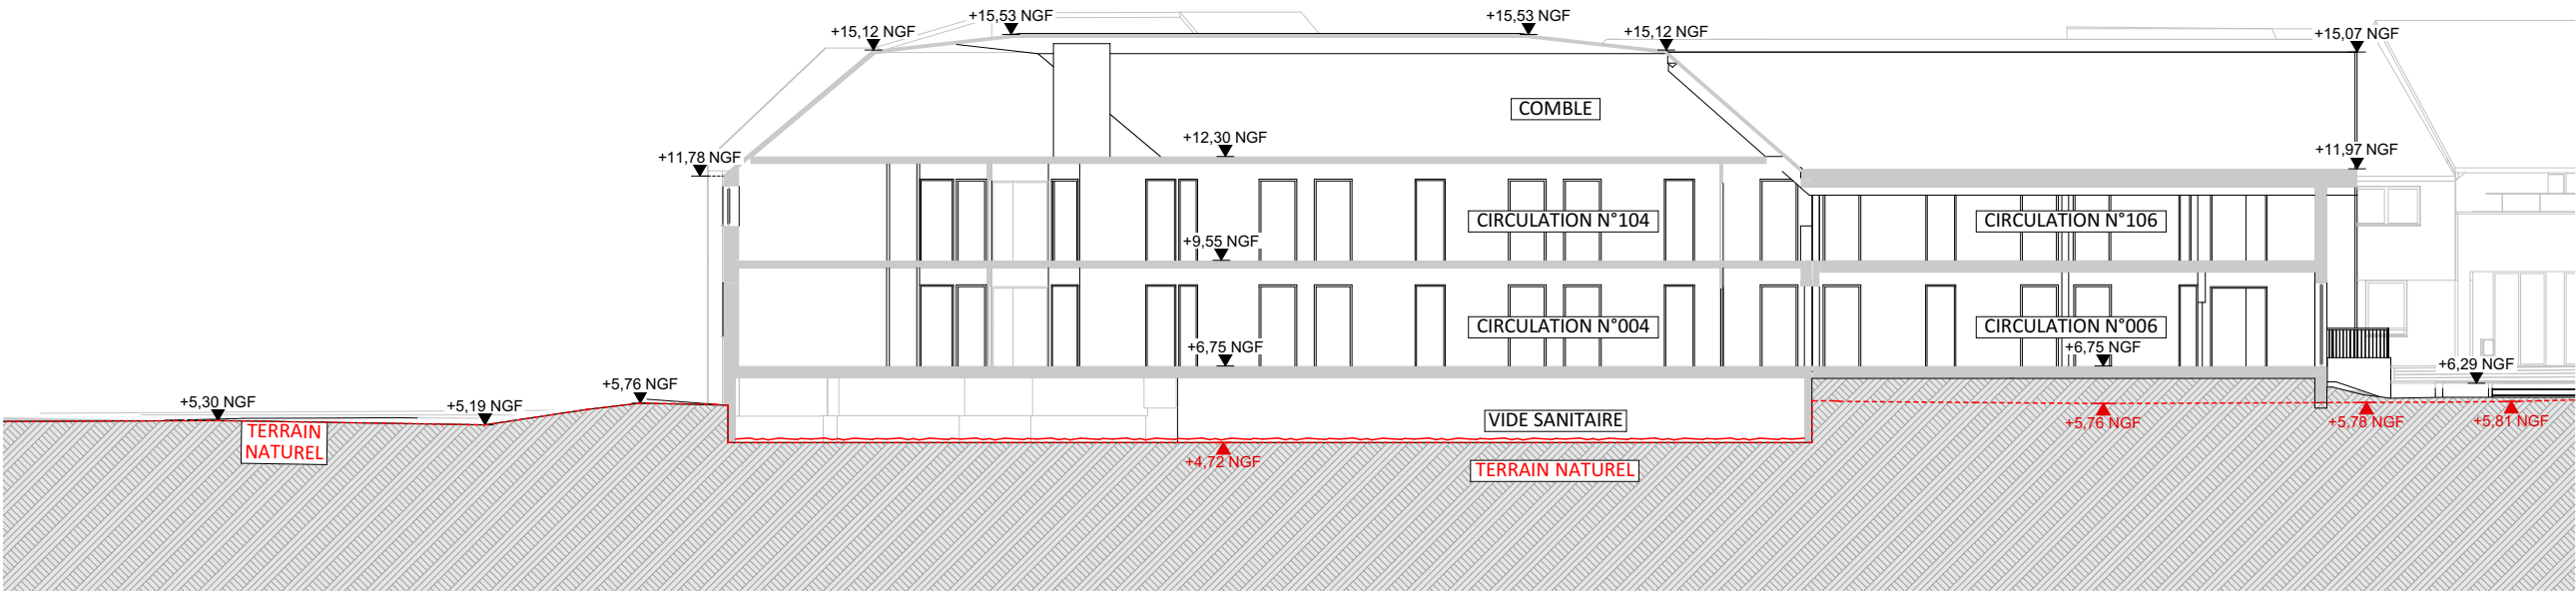

PROJET

NOTA : - Les cotes altimétriques sont exprimées en NGF. - Le terrain naturel EXISTANT est matérialisé en pointillé rouge.
- Les cotes altimétriques du terrain EXISTANT sont en rouge. - Les cotes altimétriques du terrain PROJET sont en noir.

CLIENT

MAITRE D'OUVRAGE :
Société HOTHAL
Boulevard du Commandant Kieffer
OUISTREHAM

9, rue Le Nostre - CS 70502 - 76005 ROUEN CEDEX
02 32 10 44 44
secretariat@cbarchitectes.fr

Contact : Tony Malandain
tony.malandain@cbarchitectes.fr

cba

architectes

Rénovation du centre de Thalasso

Bd du Commandant Kieffer
14150 OUISTREHAM

19-2049

PHASE:

PC


PC3 - Coupe BB

Date :
30/09/2025


N°:
.2.3.3

Echelle :
1:200

Indice :
Date indice

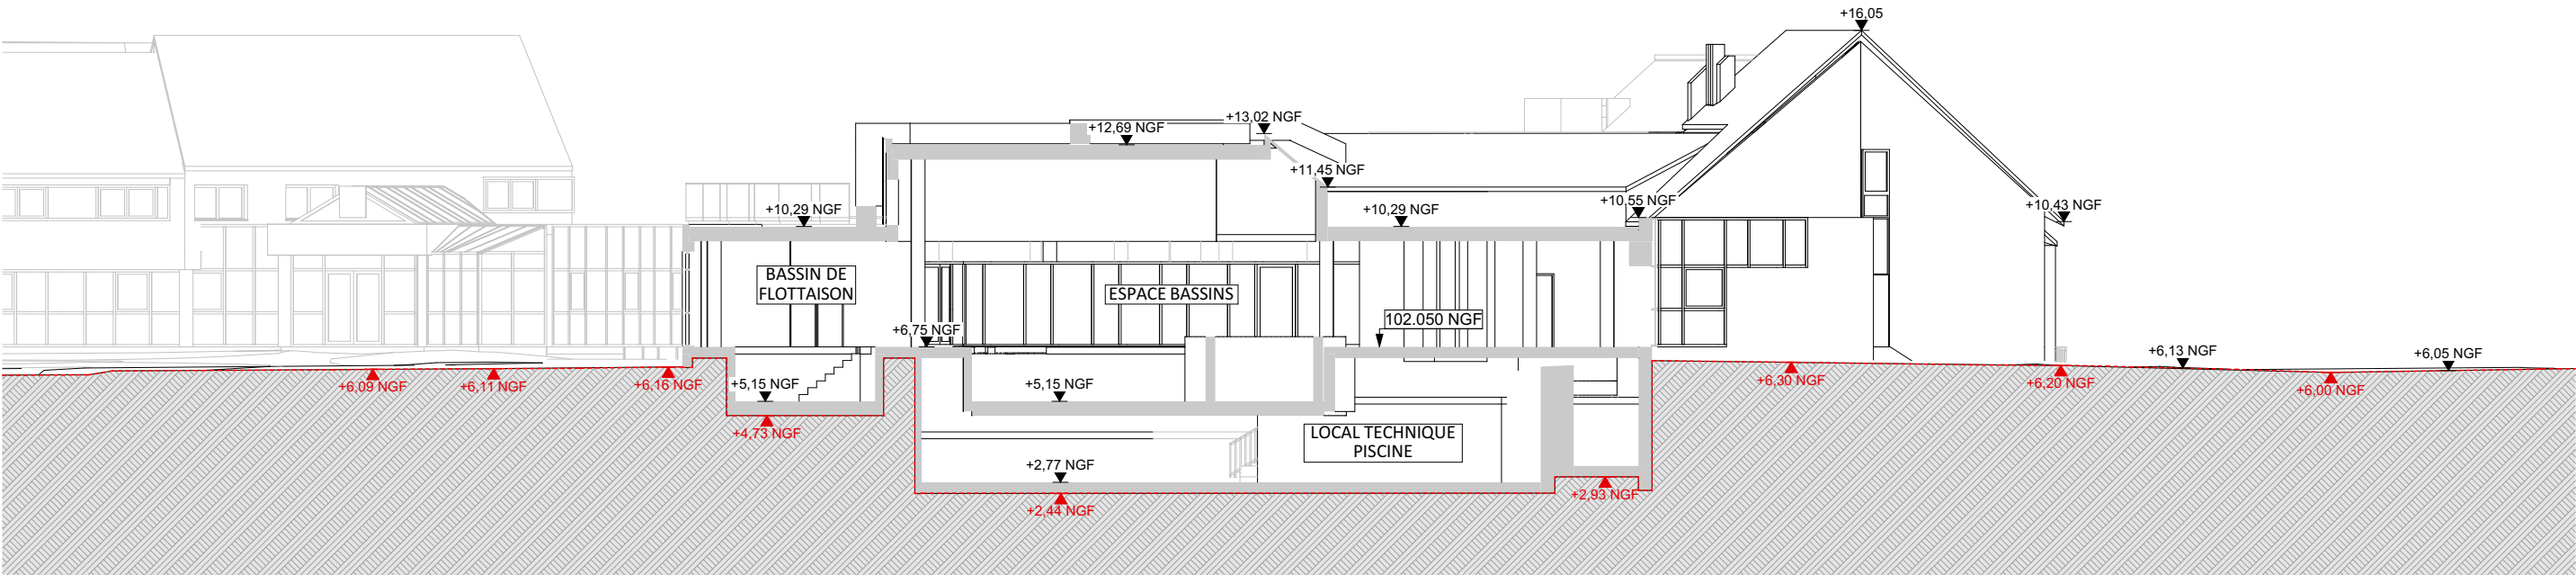

EXISTANT

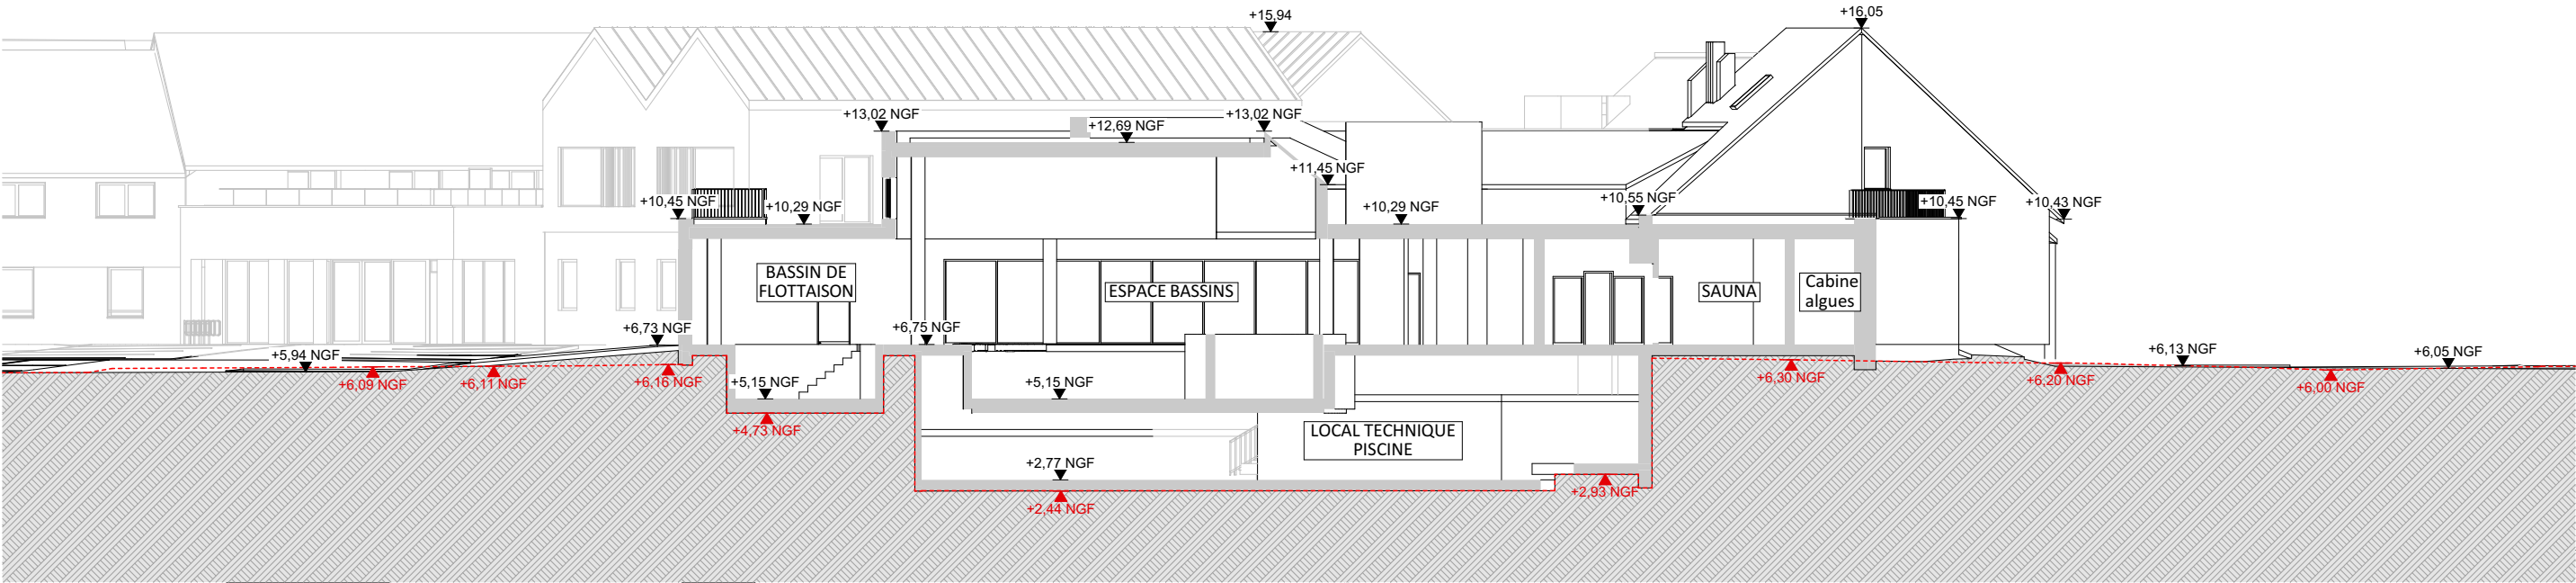

PROJET

NOTA : - Les cotes altimétriques sont exprimées en NGF. - Le terrain naturel EXISTANT est matérialisé en pointillé rouge.
- Les cotes altimétriques du terrain EXISTANT sont en rouge. - Les cotes altimétriques du terrain PROJET sont en noir.

CLIENT

MAITRE D'OUVRAGE :

Société HOTHAL

Boulevard du Commandant Kieffer

OUISTREHAM

cba

architectes

9, rue Le Nostre - CS 70502 - 76005 ROUEN CEDEX

02 32 10 44 44

secretariat@cbarchitectes.fr

Contact : Tony Malandain

tony.malandain@cbarchitectes.fr

Rénovation du centre de Thalasso

Bd du Commandant Kieffer

14150 OUISTREHAM

19-2049

PHASE:

PC

PC3 - Coupe CC

Date :

30/09/2025

N°:

.2.3.4

Echelle :

1:200

Indice :

Date indice