


PARCELLE
AE 315-317
9785 m²

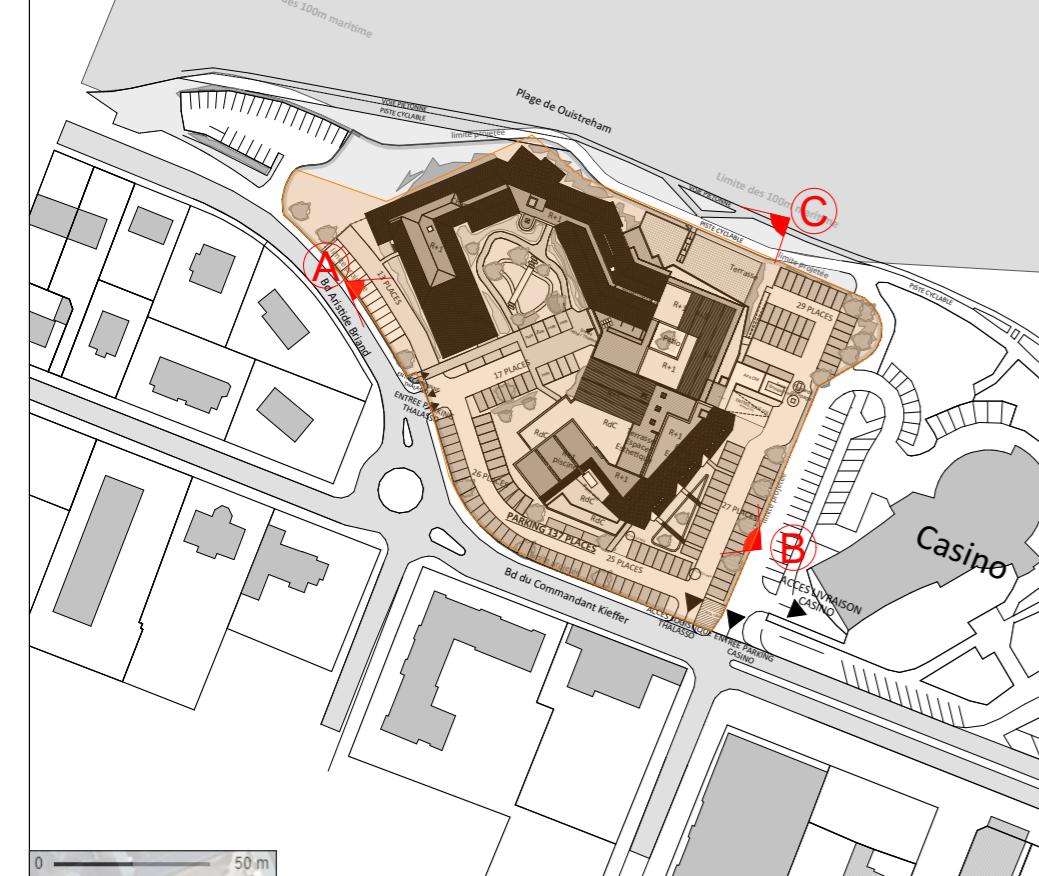

Vue B



Vue C



CLIENT	MAITRE D'OUVRAGE : Société HOTHAL Boulevard du Commandant Kieffer OUISTREHAM
	9, rue Le Nostre - CS 70502 - 76005 ROUEN CEDEX 02 32 10 44 44 secretariat@cbarchitectes.fr Contact : Tony Malandain tony.malandain@cbarchitectes.fr

Rénovation du centre de Thalasso

Bd du Commandant Kieffer
14150 OUISTREHAM

19-2049

PHASE:	PC	Date : 30/09/2025	Echelle : 1:2000
N°:	.2.9.1	Indice :	Date indice

PC7 - Repérage photo - Env. proche