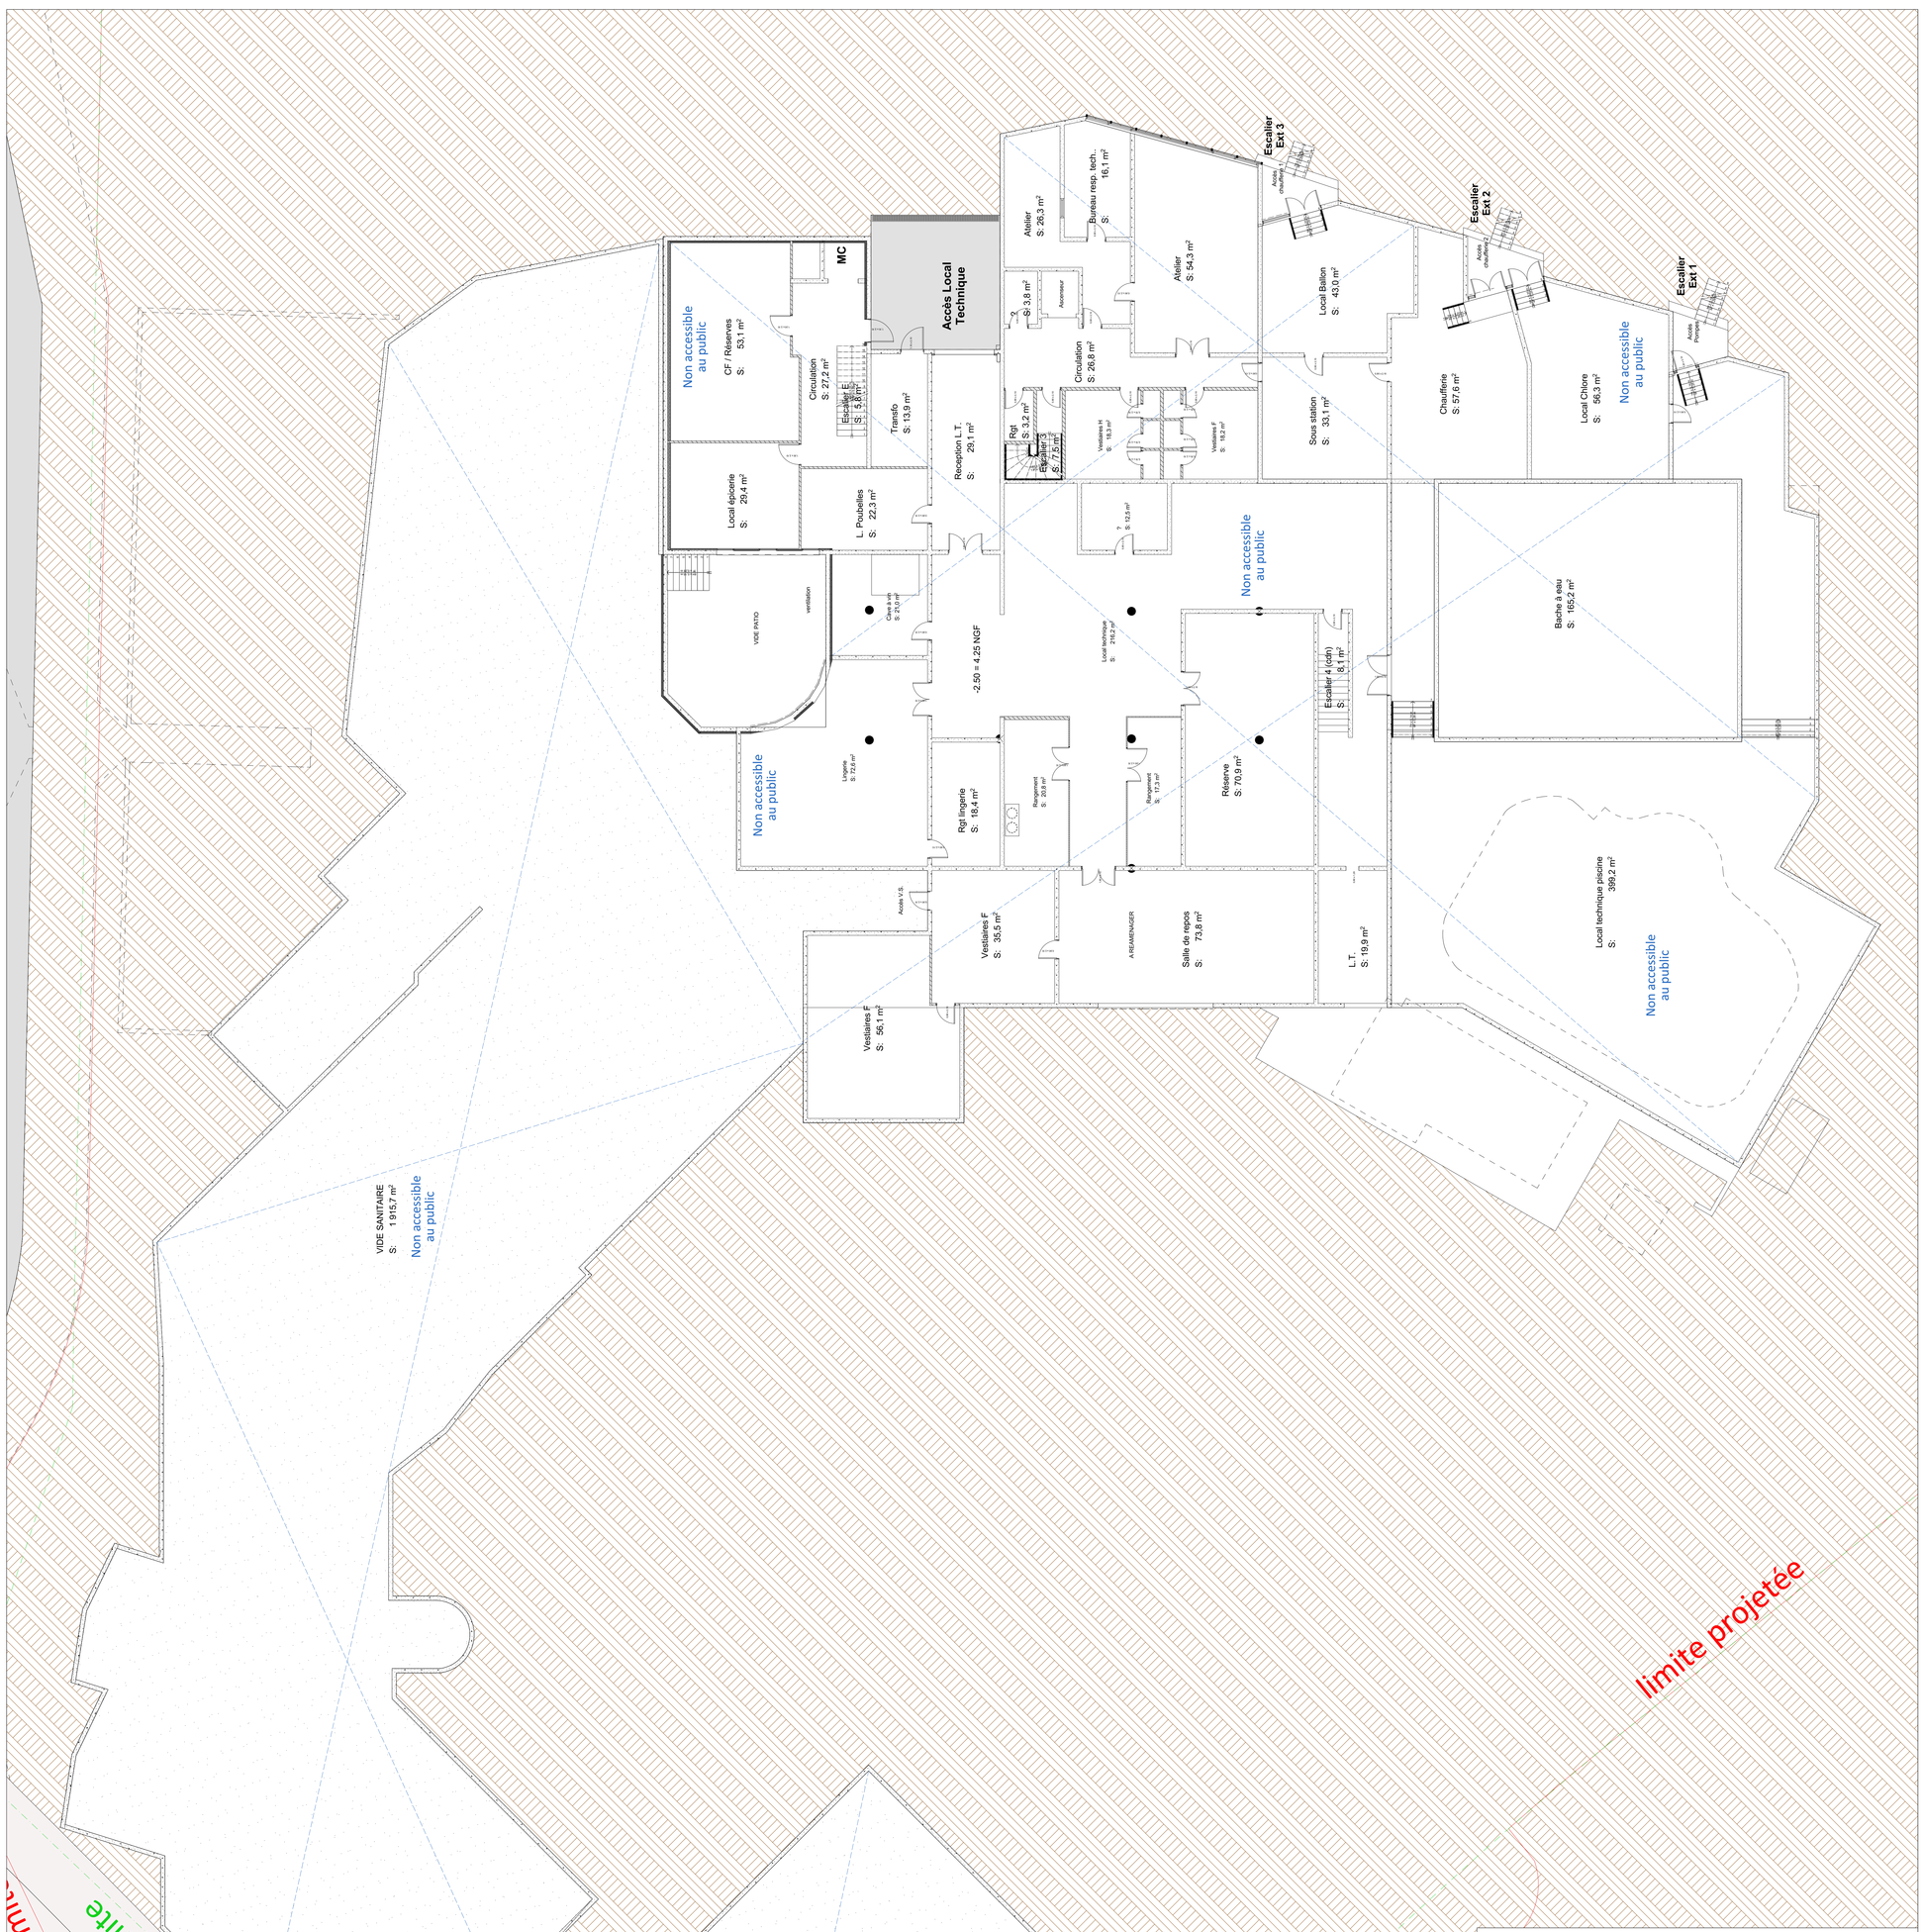

cba architectes

9, rue Le Nostre - CS 70502 - 76005 ROUEN CEDEX
02 32 10 44 44
secretariat@cbarchitectes.fr
Contact : Tony Malandain
tony.malandain@cbarchitectes.fr

Christophe Bidaud Architectes

PROJET

Rénovation du centre de Thalasso

Bd du Commandant Kieffer
14150 OUISTREHAM

CLIENT

MAITRE D'OUVRAGE :
Société HOTHAL
Boulevard du Commandant Kieffer
OUISTREHAM

19-2049

PHASE:	Date :	Echelle :
PC	30/09/2025	1:100
Plan du Sous Sol [Existant] - A0	N°: PC 39-09A	Indice : Date indice