


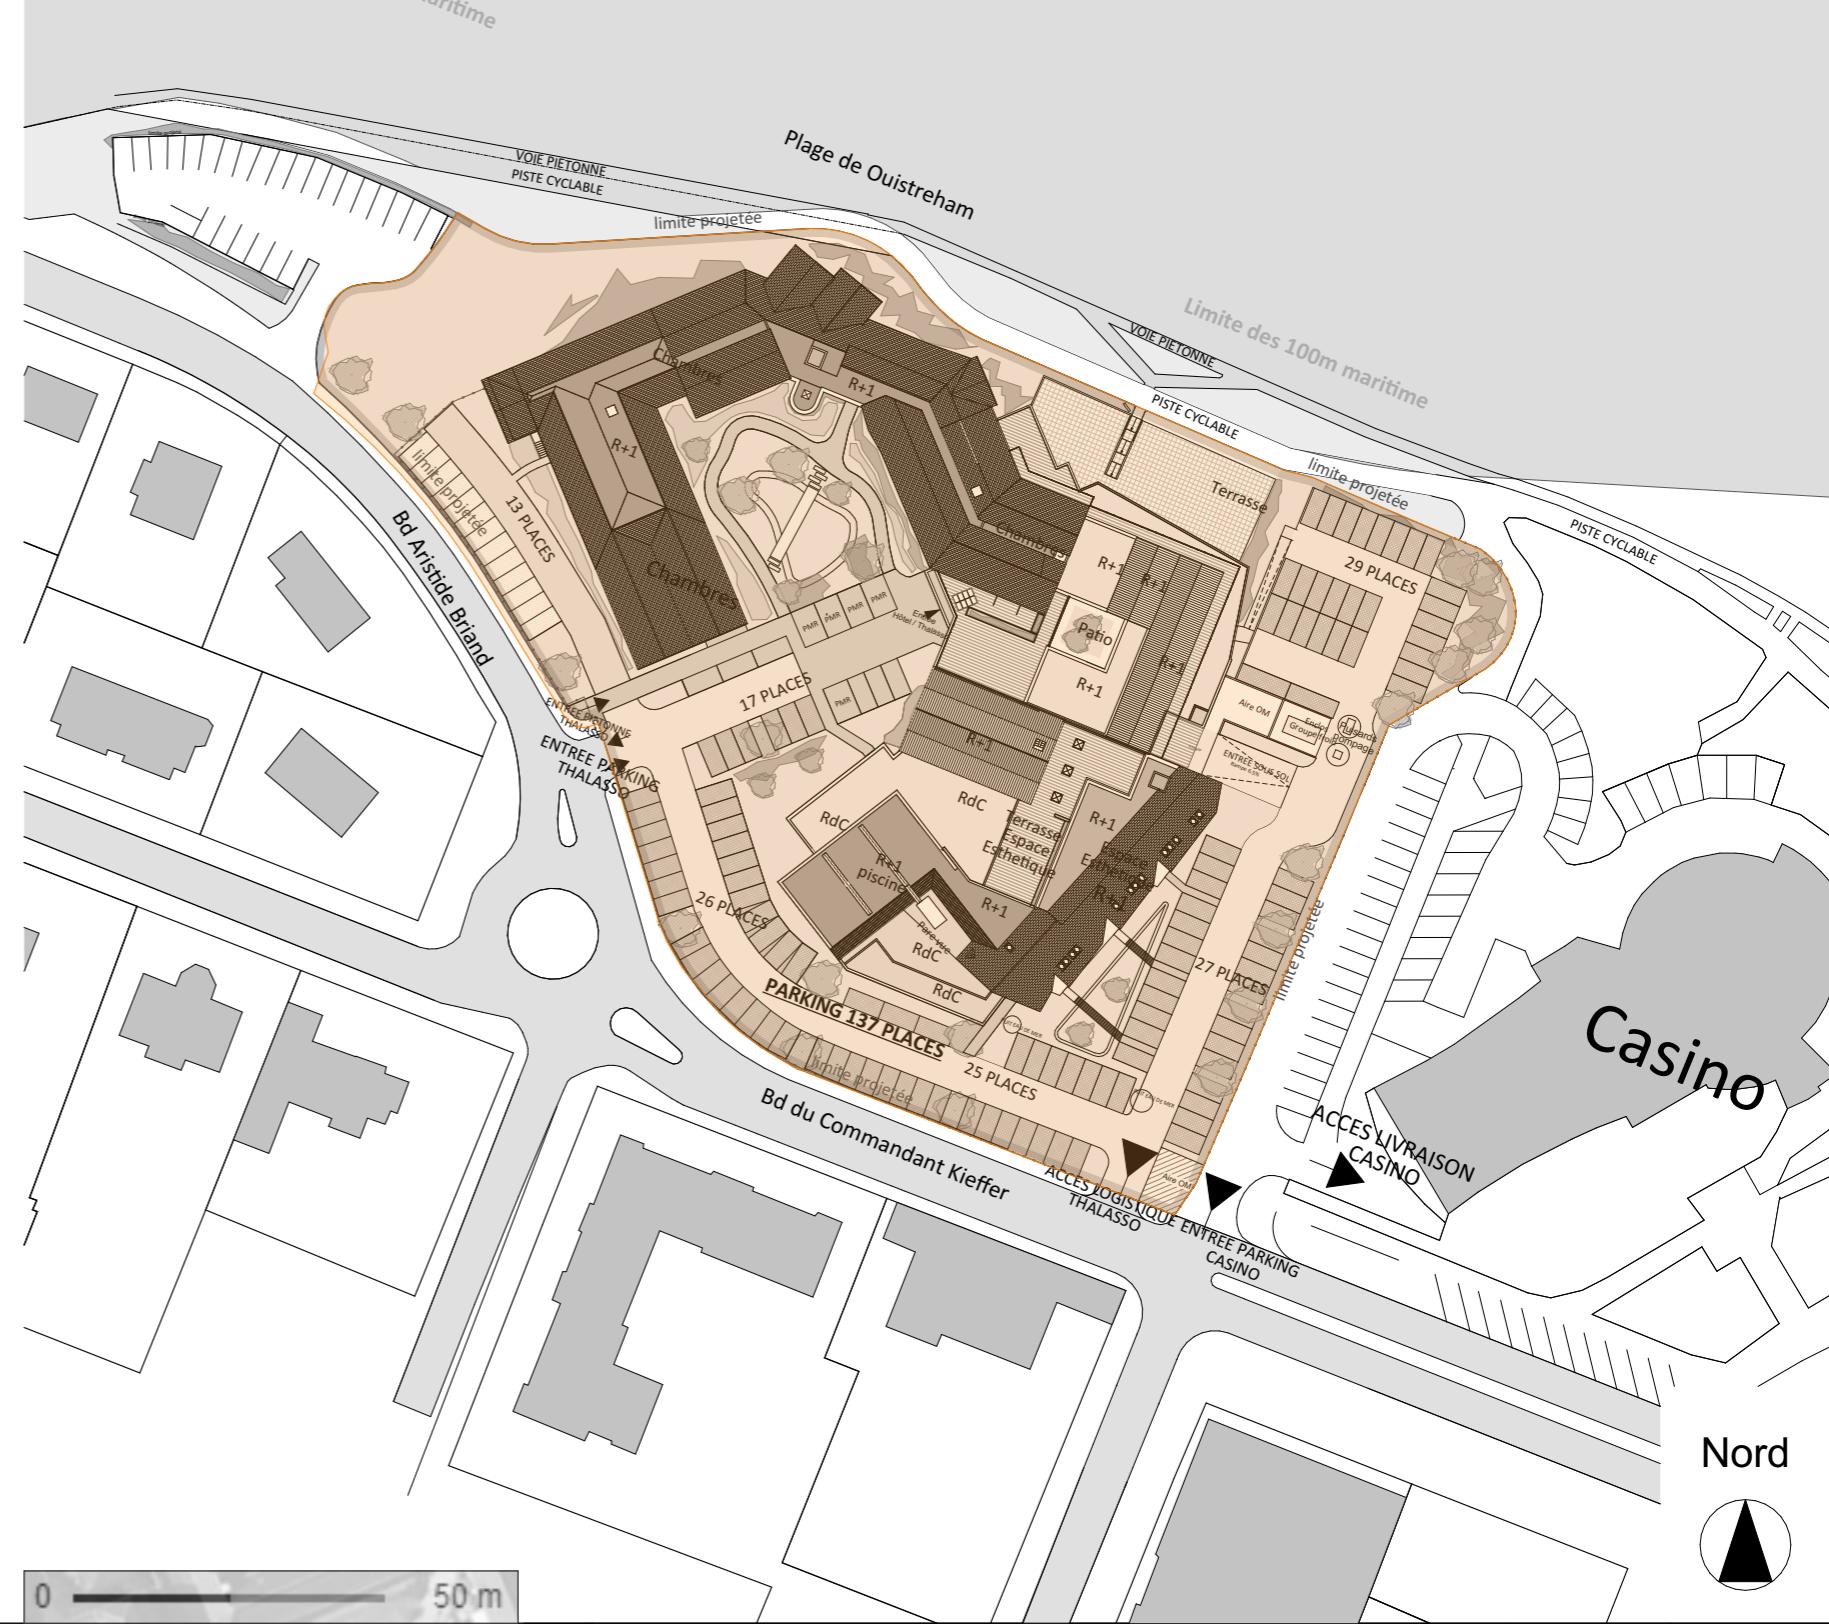

**PARCELLE  
AE 315-317**  
**Parcelle initiale : 9785 m<sup>2</sup>**  
**Future emprise totale : 11576 m<sup>2</sup>**  
(voir PC1-2.1.2 Plan de découpage Foncier)



<b>CLIENT</b>	<b>MAITRE D'OUVRAGE :</b> Société HOTHAL Boulevard du Commandant Kieffer OUISTREHAM
	9, rue Le Nostre - CS 70502 - 76005 ROUEN CEDEX 02 32 10 44 44 secretariat@cbarchitectes.fr Contact : Tony Malandain tony.malandain@cbarchitectes.fr

**Rénovation du centre de Thalasso**  
Bd du Commandant Kieffer  
14150 OUISTREHAM

<b>19-2049</b>	<b>PHASE:</b> <b>PC</b>	<b>Date :</b> 30/09/2025	<b>Echelle :</b> 1:1000
		<b>N°:</b> PC39-02	<b>Indice :</b> Date indice

**Plan de Situation et Cadastre**