


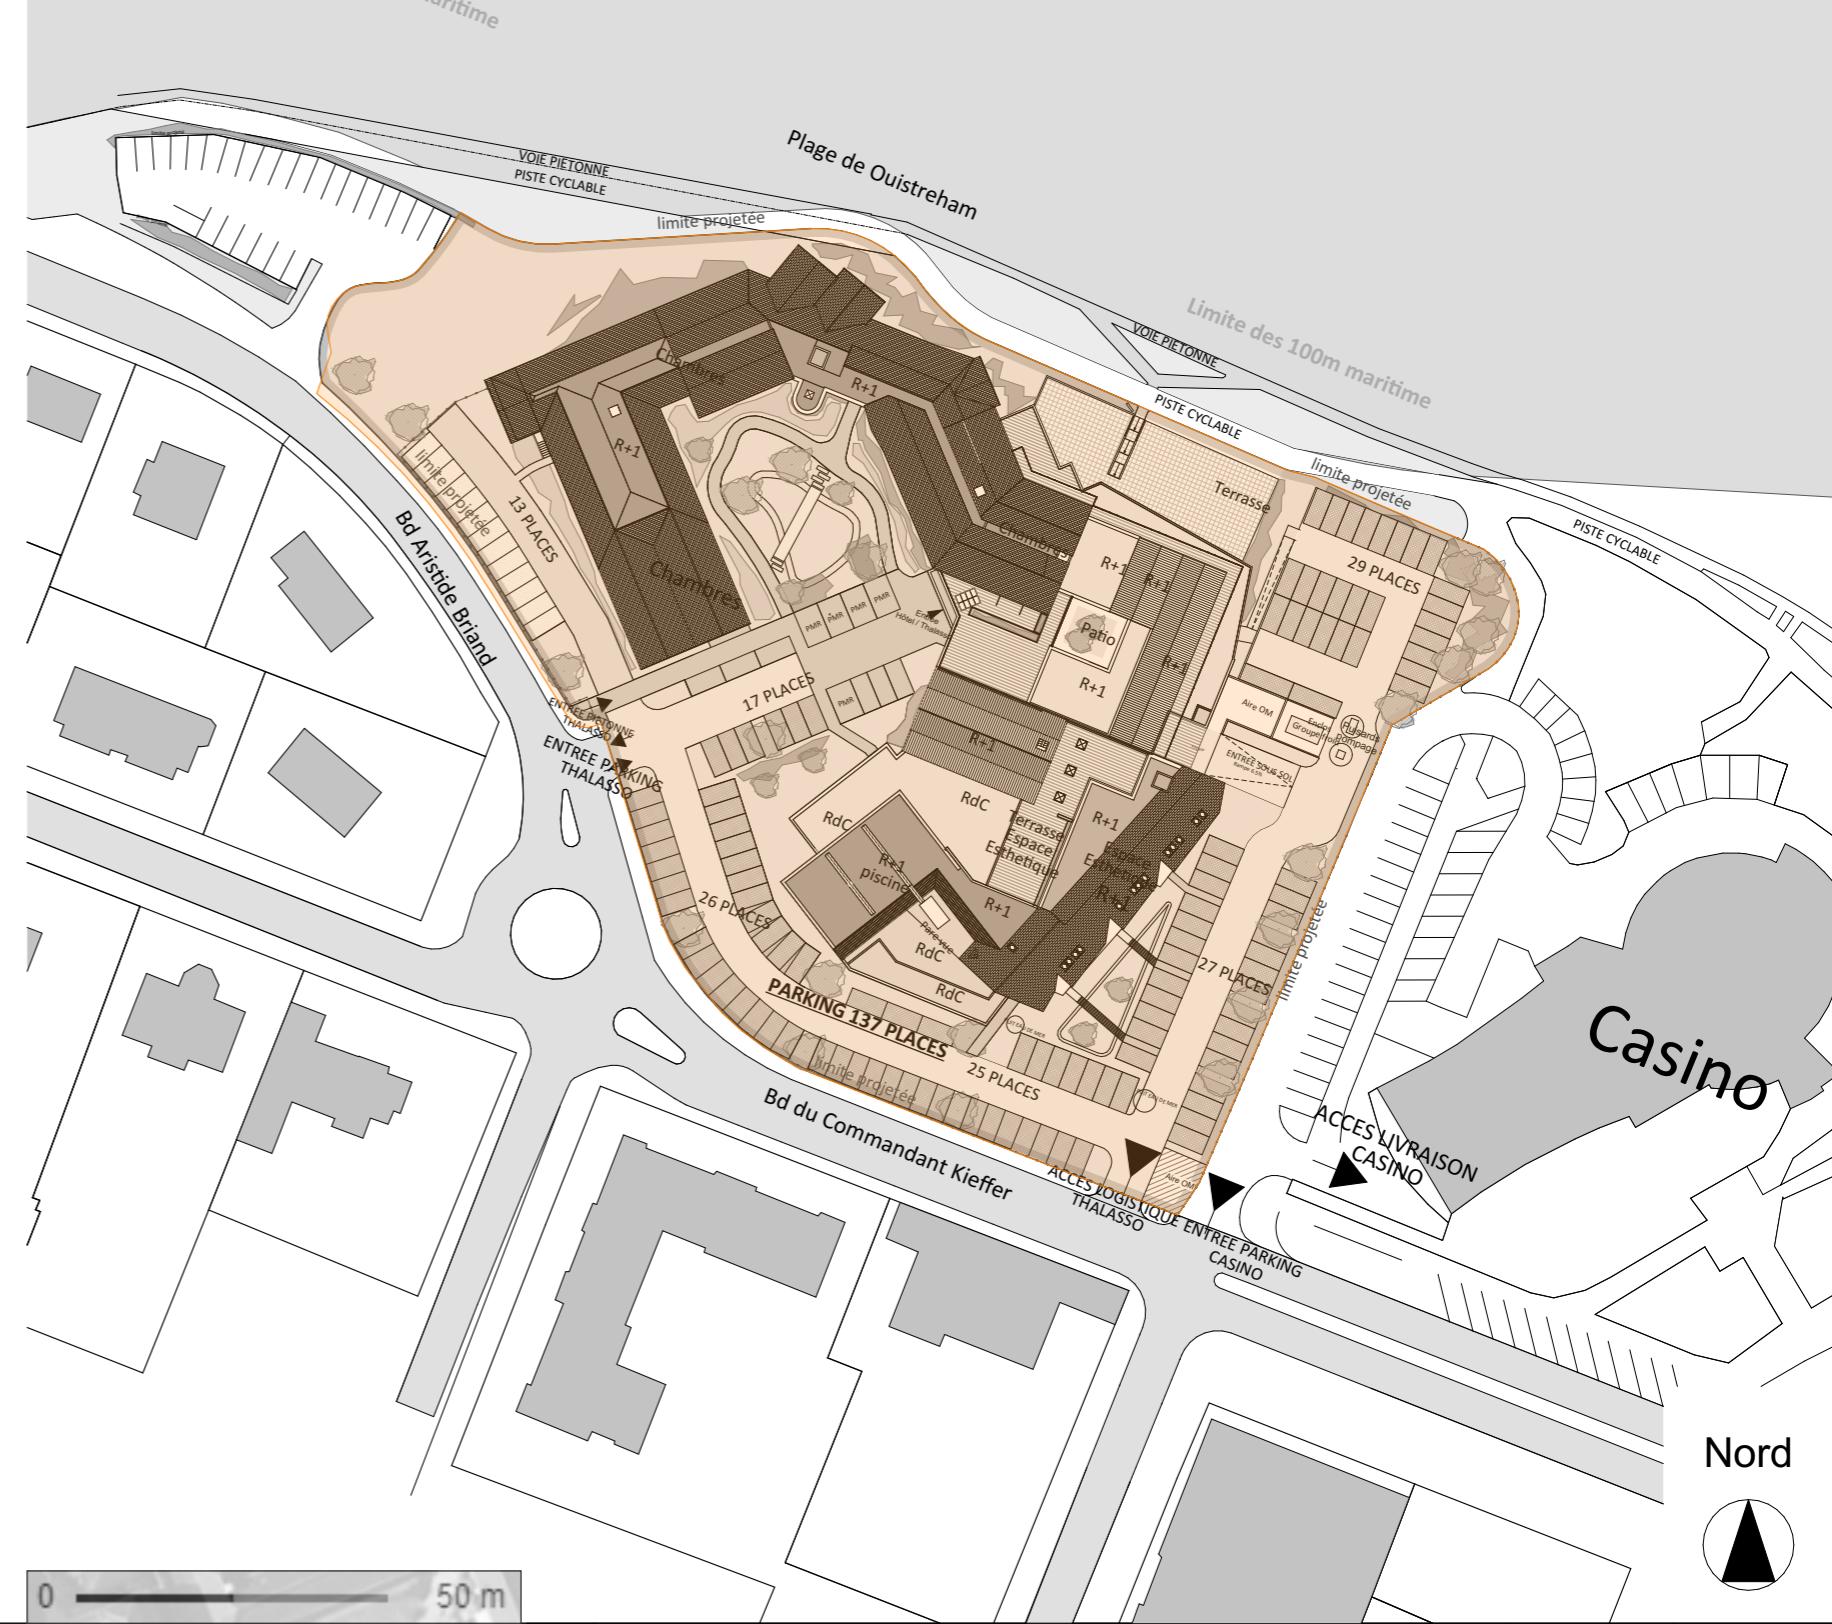

**PARCELLE
AE 315-317**
Parcelle initiale : 9785 m²
Future emprise totale : 11576 m²
(voir PC1-2.1.2 Plan de découpage Foncier)



CLIENT	MAITRE D'OUVRAGE : Société HOTHAL Boulevard du Commandant Kieffer OUISTREHAM
	9, rue Le Nostre - CS 70502 - 76005 ROUEN CEDEX 02 32 10 44 44 secretariat@cbarchitectes.fr Contact : Tony Malandain tony.malandain@cbarchitectes.fr

Rénovation du centre de Thalasso
Bd du Commandant Kieffer
14150 OUISTREHAM

19-2049	PHASE: PC	Date : 30/09/2025	Echelle : 1:1000
		N°: PC40-02	Indice : Date indice

Plan de Situation et Cadastre