

CLIENT

MAITRE D'OUVRAGE :
Société HOTHAL
Boulevard du Commandant Kieffer
OUISTREHAM

Rénovation du centre de Thalasso

Bd du Commandant Kieffer
14150 OUISTREHAM




19-2049

PHASE:

PC

Plan de repérage des façades

Date :	30/09/2025	Echelle :	1:400
N°:	PC40-04B	Indice :	
		Date indice	

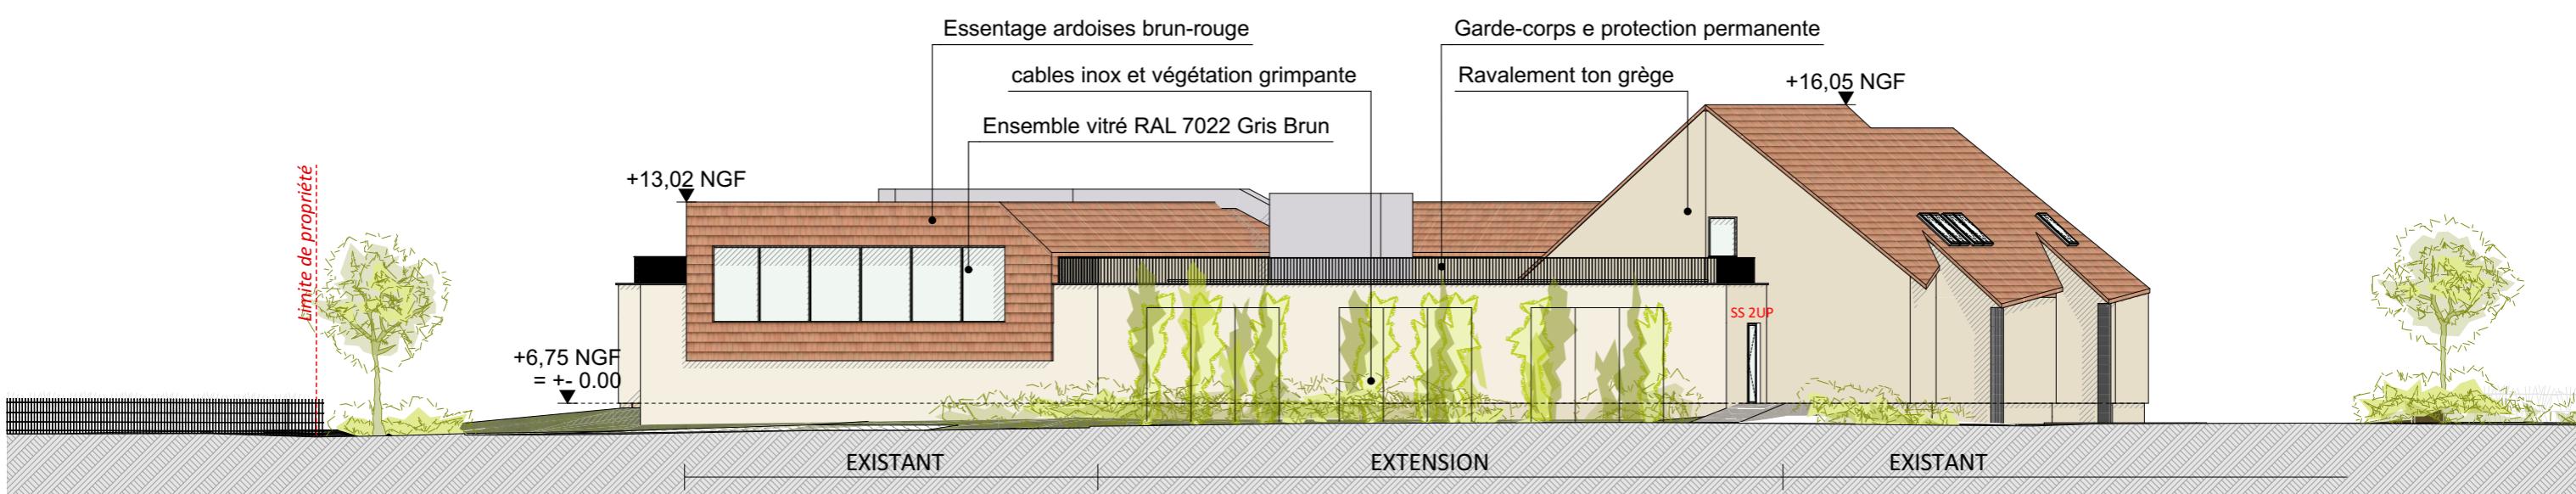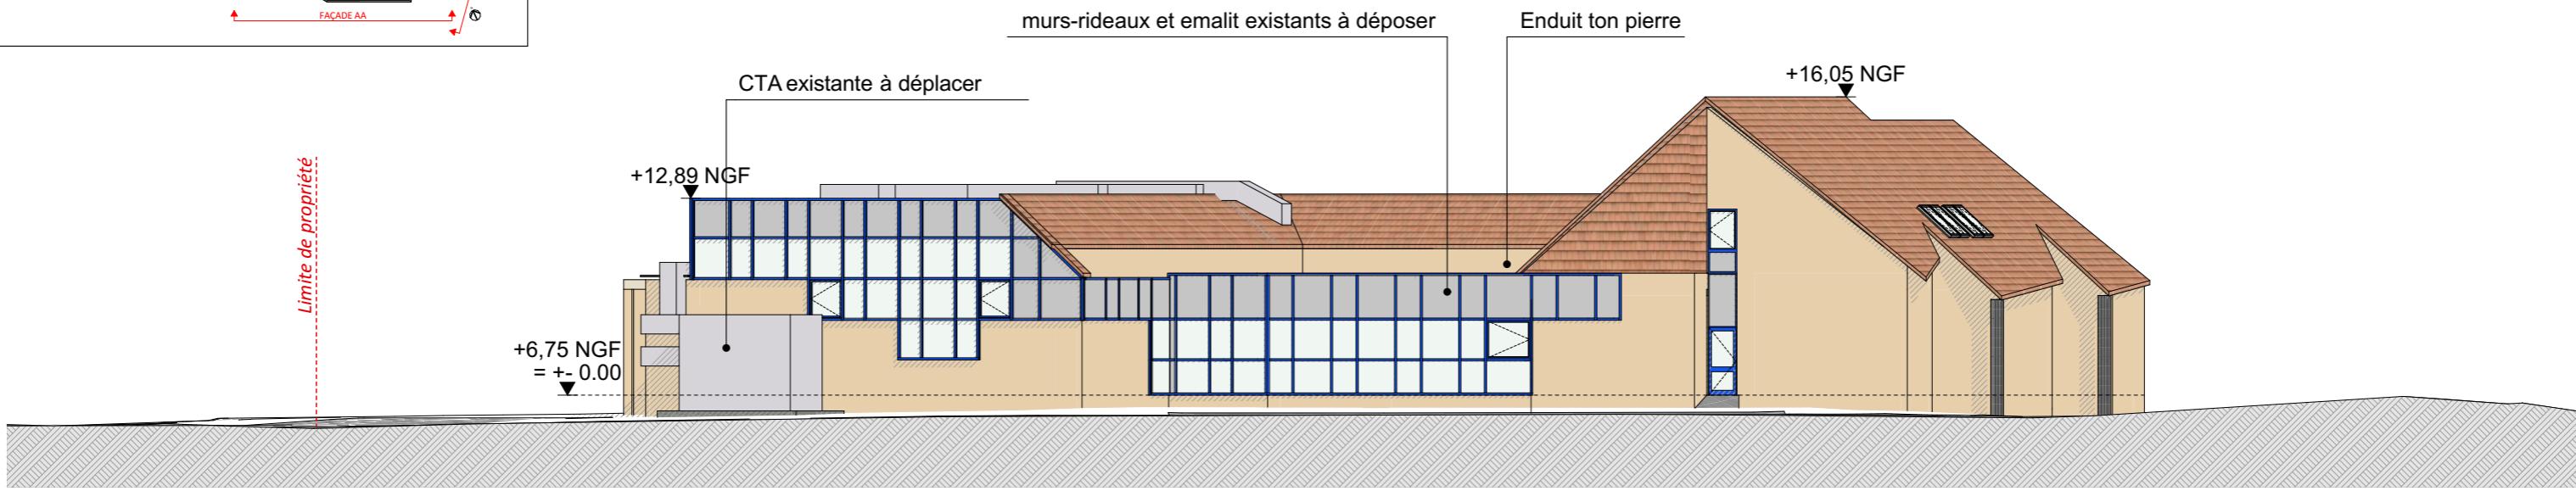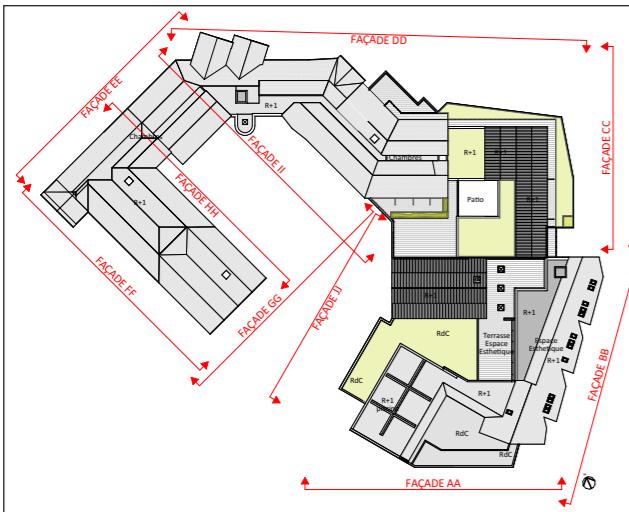


CLIENT	MAITRE D'OUVRAGE : Société HOTHAL Boulevard du Commandant Kieffer OUISTREHAM
	9, rue Le Nostre - CS 70502 - 76005 ROUEN CEDEX 02 32 10 44 44 secretariat@cbarchitectes.fr Contact : Tony Malandain tony.malandain@cbarchitectes.fr

Rénovation du centre de Thalasso
 Bd du Commandant Kieffer
 14150 OUISTREHAM

19-2049

PHASE:	PC	Date : 30/09/2025	Echelle : 1:200, 1:1500
Façade AA [Existant / Projeté]	N°: PC40-04C	Indice : Date indice	

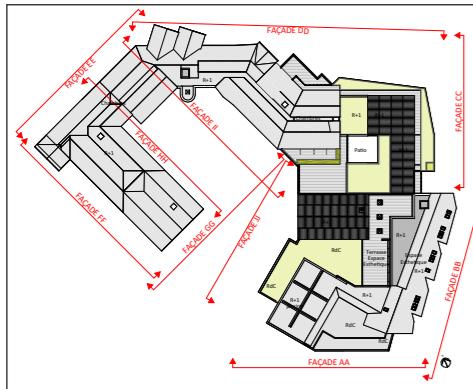

PROJET

CLIENT

MAITRE D'OUVRAGE :
Société HOTHAL
Boulevard du Commandant Kieffer
OUISTREHAM

cba
architectes

9, rue Le Nostre - CS 70502 - 76005 ROUEN CED
02 32 10 44 44
secretariat@cbarchitectes.fr

Contact : Tony Malandain
tony.malandain@cbarchitectes.fr

Rénovation du centre de Thalasso

Bd du Commandant Kieffer
14150 OUISTREHAM

19-2019

PHASE



PC

Façade BB [Existant / Projeté]

Date :
30/09/2025

Echelle :
1:200,
1:2000

N°: Indice :
PC40-04D Date indice

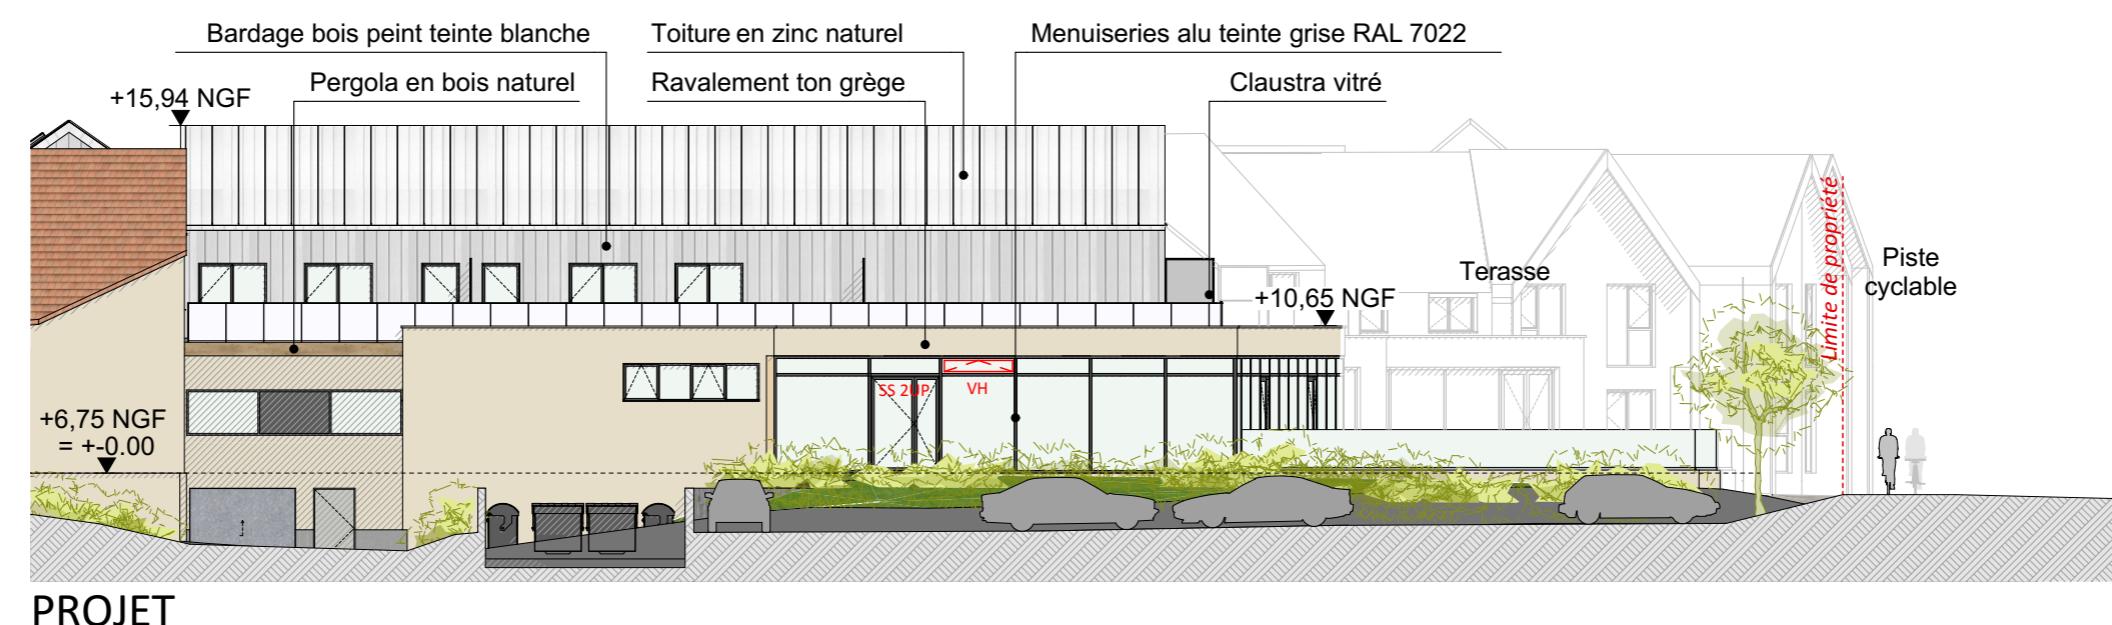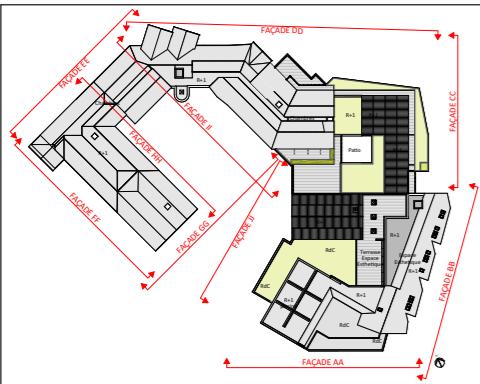

CLIENT

MAITRE D'OUVRAGE :
Société HOTHAL
Boulevard du Commandant Kieffer
OUISTREHAM

cba
architectes

9, rue Le Nostre - CS 70502 - 76005 ROUEN CEDEX
02 32 10 44 44
secretariat@cbarchitectes.fr
Contact : Tony Malandain
tony.malandain@cbarchitectes.fr

Rénovation du centre de Thalasso

Bd du Commandant Kieffer
14150 OUISTREHAM


19-2049

PHASE:

PC

Façade CC [Existant / Projeté]

Date :	1:200, 1:2000	Echelle :
N°:	30/09/2025	
Indice :		
Date indice	PC40-04E	

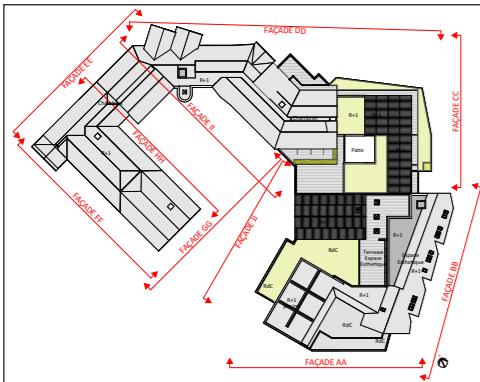

EXISTANT



PROJET

CLIENT	MAITRE D'OUVRAGE : Société HOTHAL Boulevard du Commandant Kieffer OUISTREHAM
	9, rue Le Nostre - CS 70502 - 76005 ROUEN CEDEX 02 32 10 44 44 secretariat@cbarchitectes.fr Contact : Tony Malandain tony.malandain@cbarchitectes.fr

Rénovation du centre de Thalasso

Bd du Commandant Kieffer
14150 OUISTREHAM

19-2049




PHASE:

PC

Façade DD [Existant / Projeté]

Date :
30/09/2025
Echelle :
1:200,
1:2000

N°:
PC40-04F
Indice :
Date indice

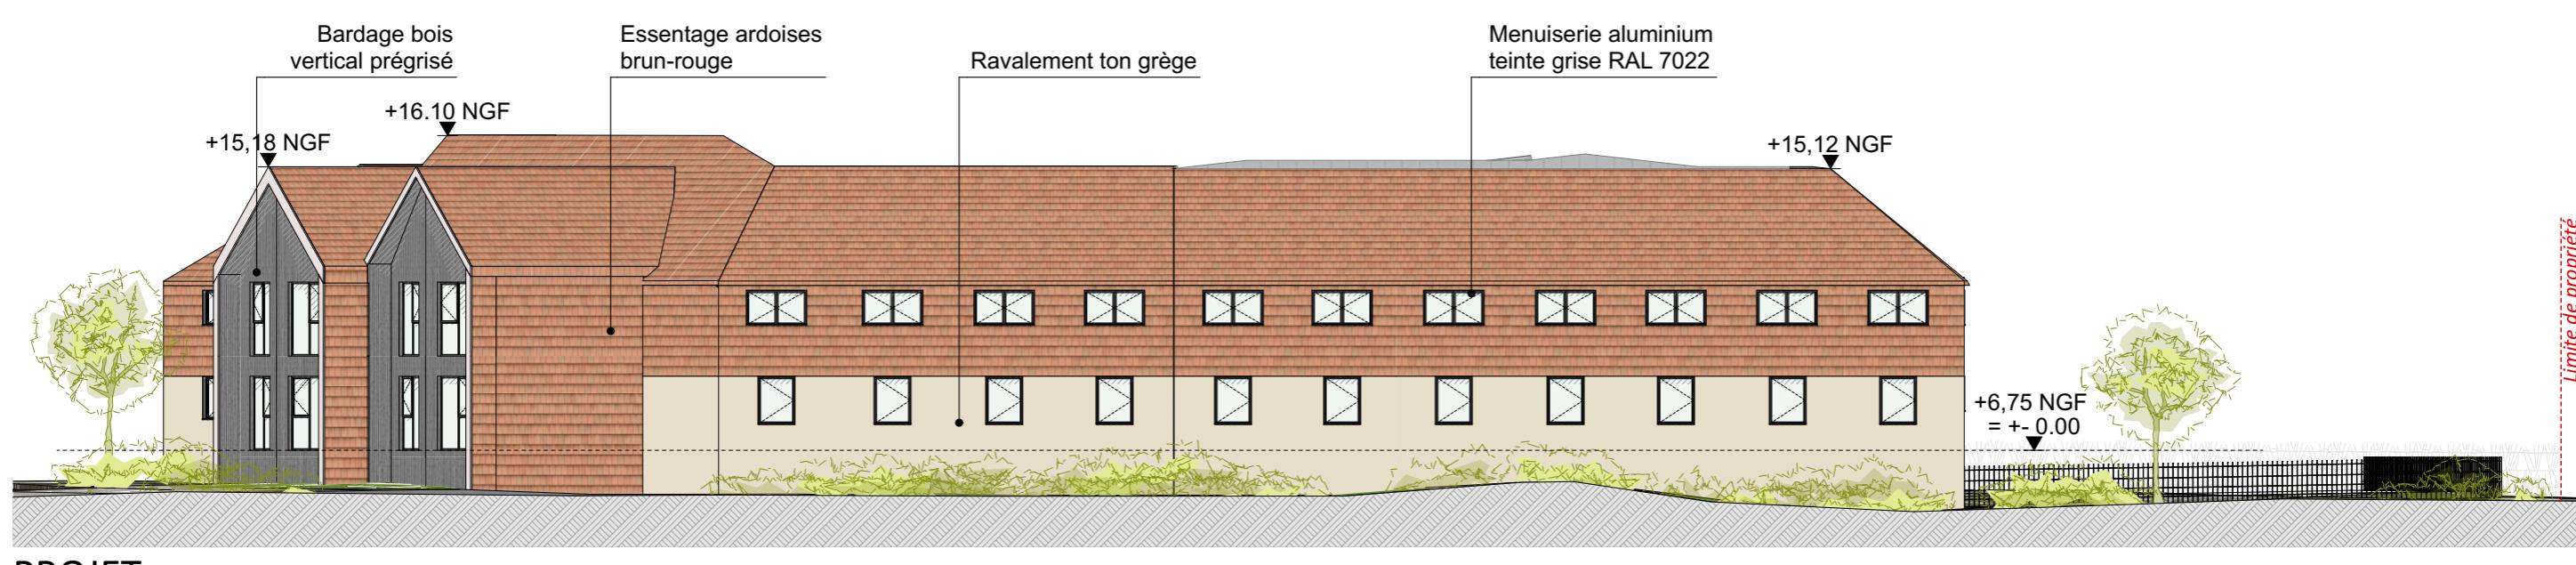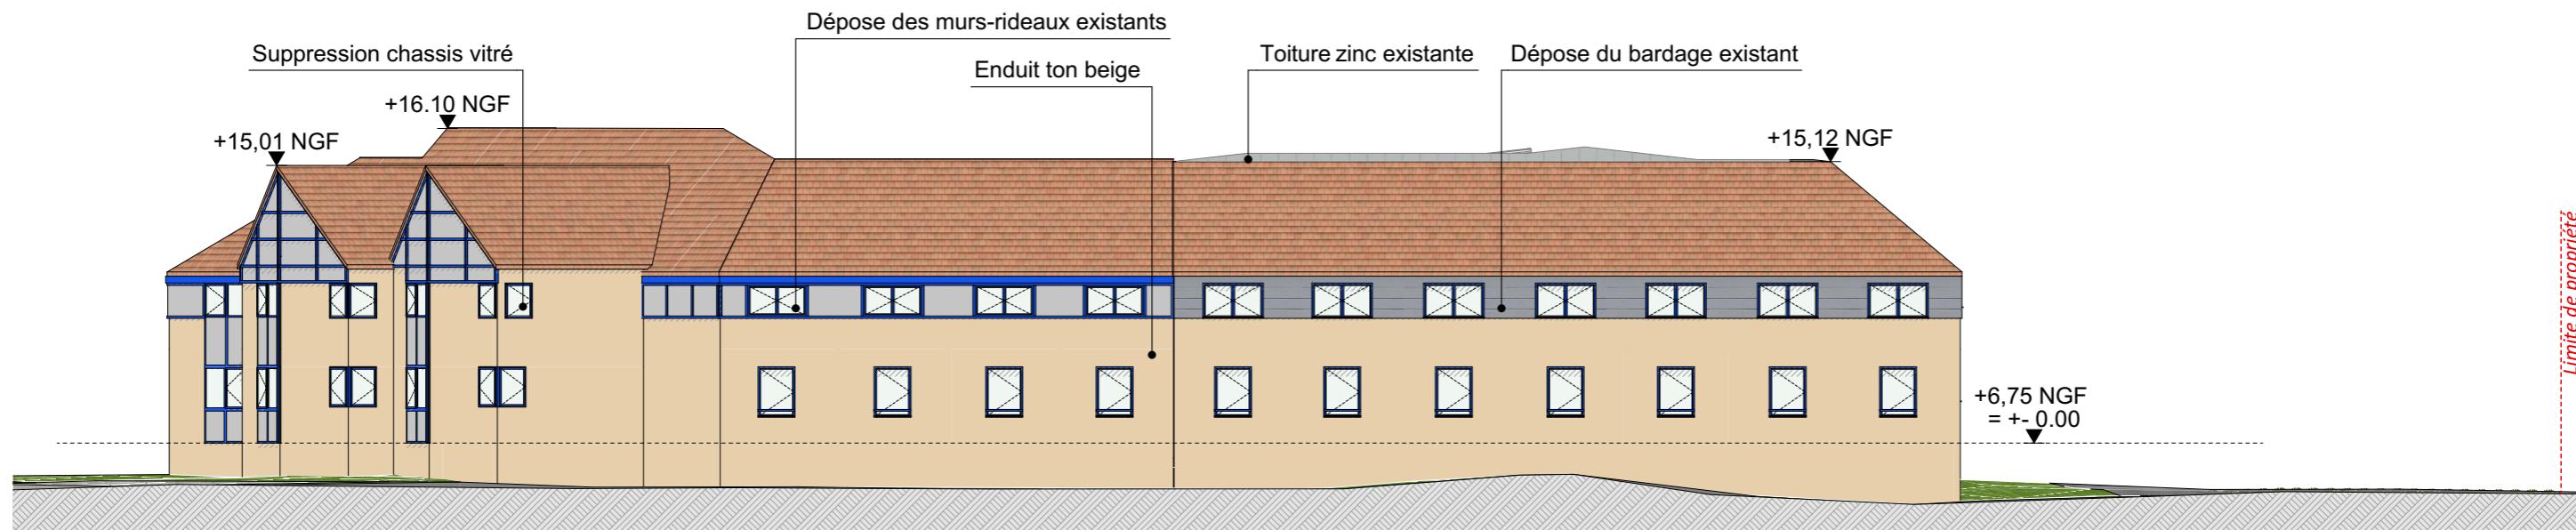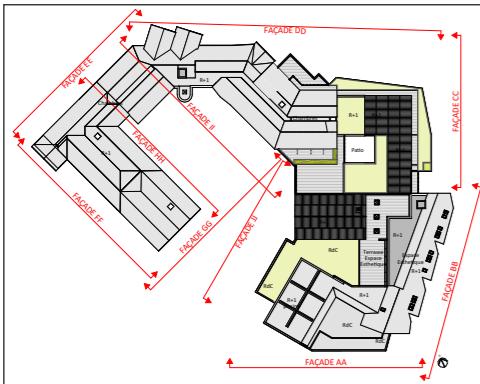

PROJET



CLIENT	MAITRE D'OUVRAGE : Société HOTHAL Boulevard du Commandant Kieffer OUISTREHAM cba architectes
	9, rue Le Nostre - CS 70502 - 76005 ROUEN CEDEX 02 32 10 44 44 secretariat@cbarchitectes.fr Contact : Tony Malandain tony.malandain@cbarchitectes.fr

Rénovation du centre de Thalasso

Bd du Commandant Kieffer
14150 OUISTREHAM

19-2049

PHASE:	PC	Date : 30/09/2025	Echelle : 1:200, 1:2000
Façade EE [Existant / Projeté]	N°: PC40-04G	Indice : Date indice	

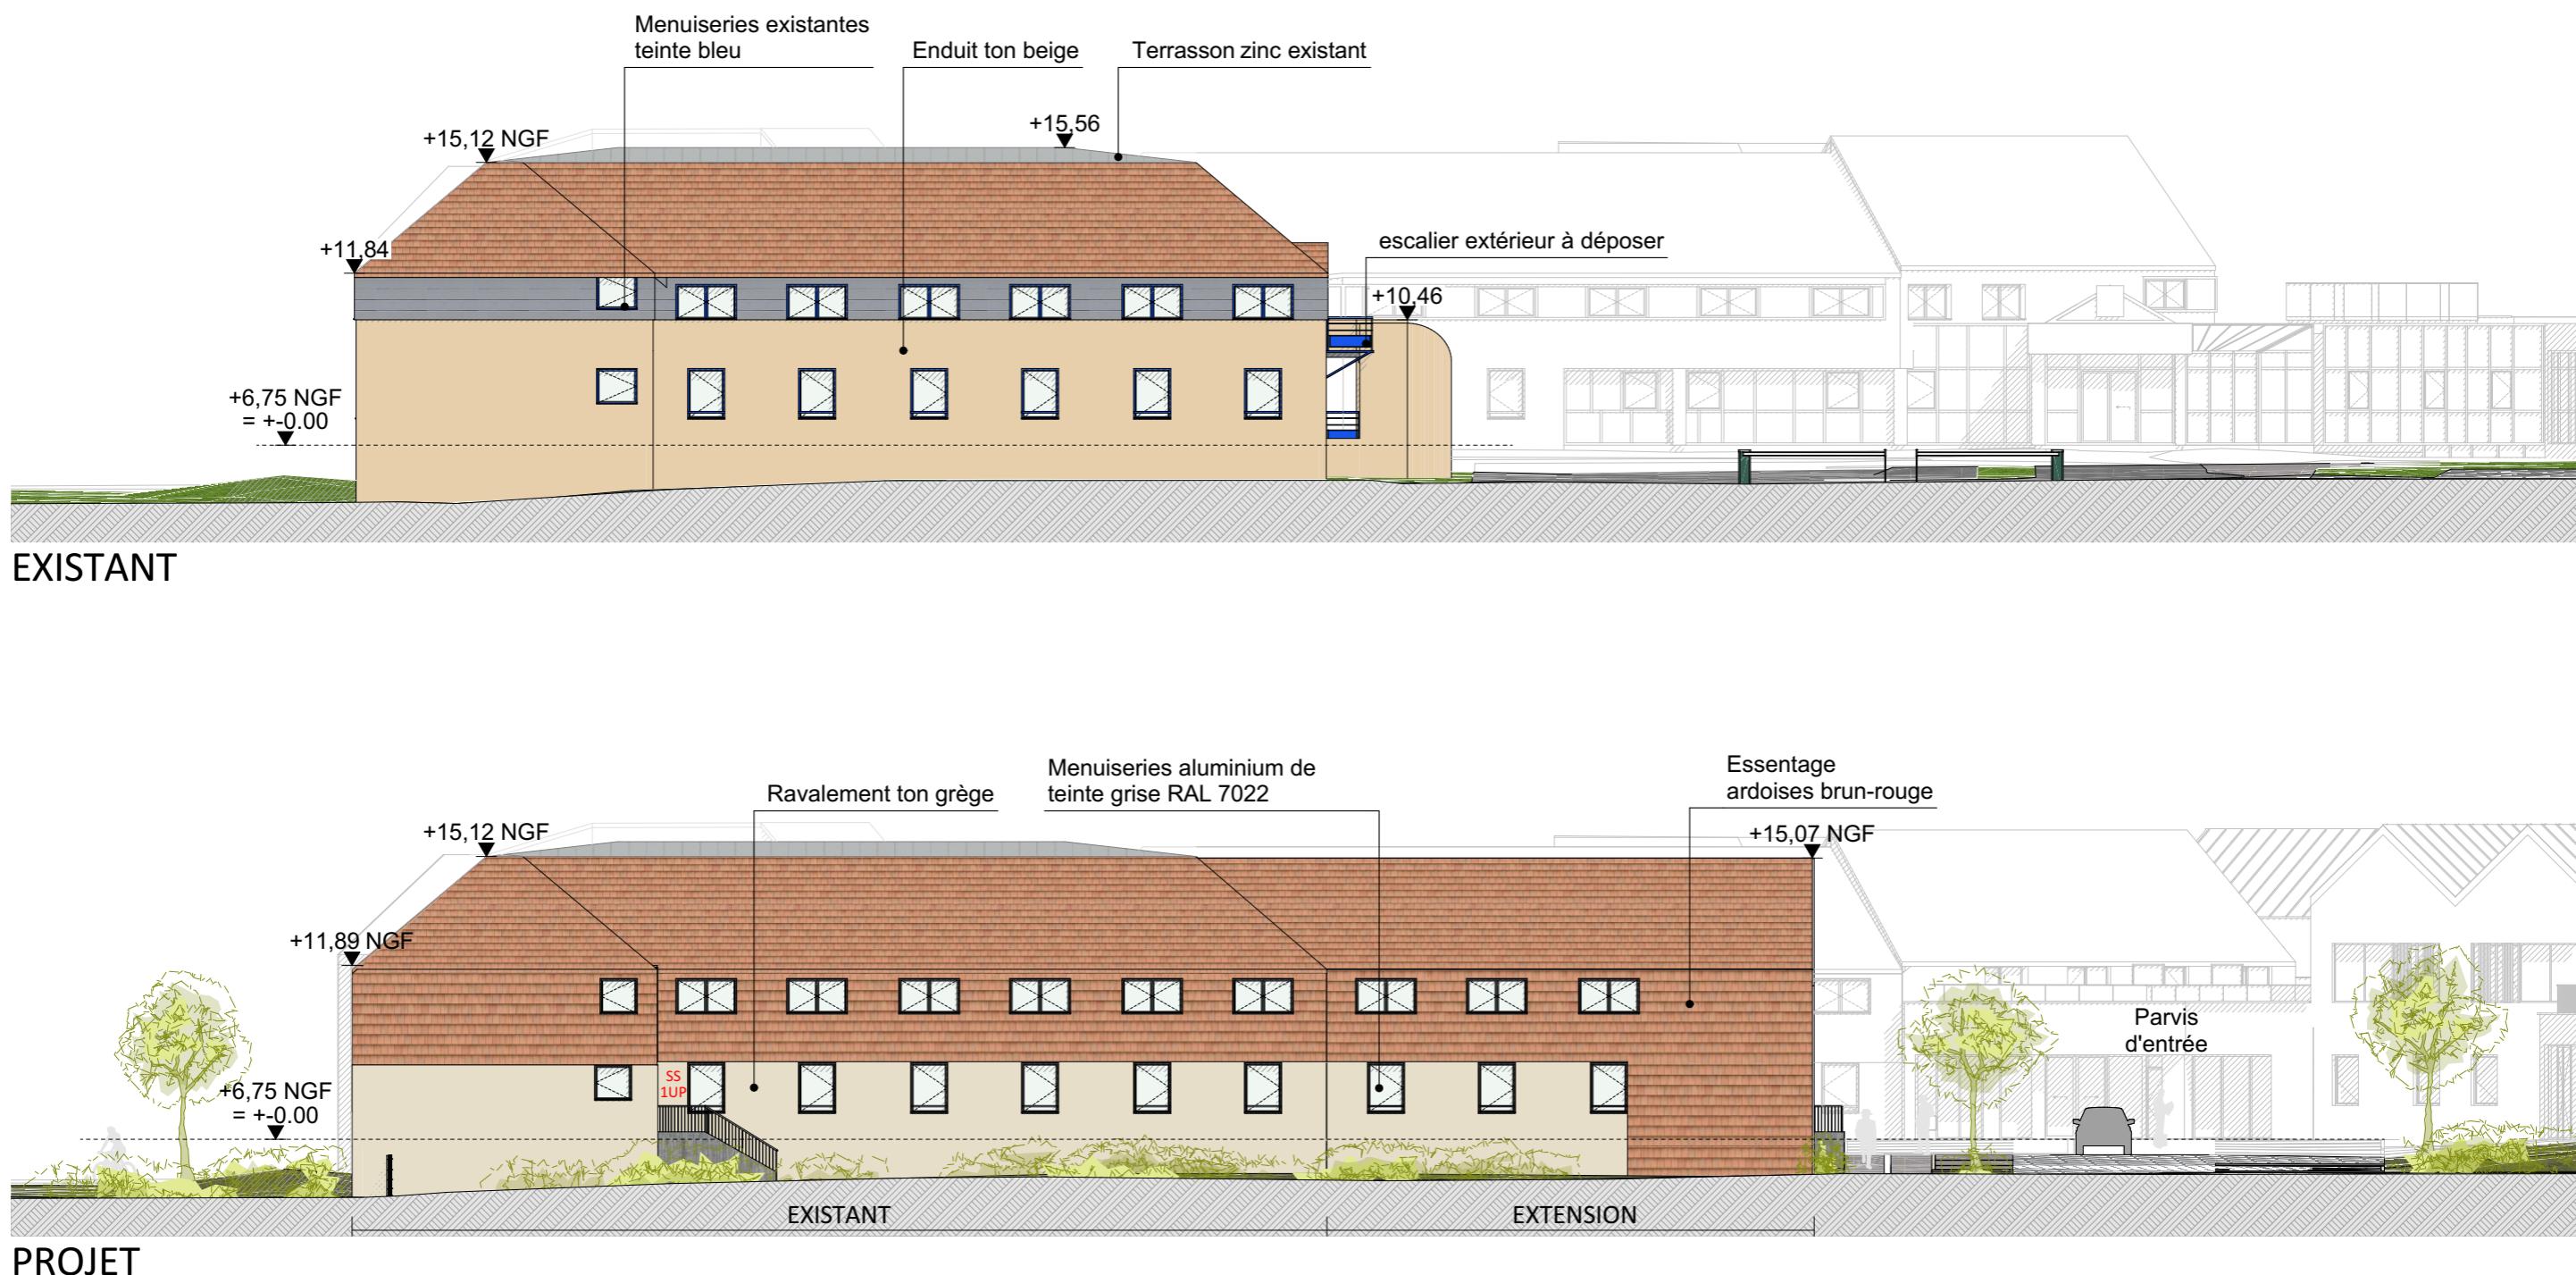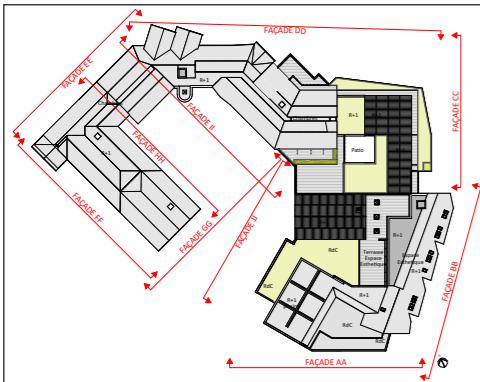




CLIENT	MAITRE D'OUVRAGE : Société HOTHAL Boulevard du Commandant Kieffer OUISTREHAM cba architectes
	9, rue Le Nostre - CS 70502 - 76005 ROUEN CEDEX 02 32 10 44 44 secretariat@cbarchitectes.fr Contact : Tony Malandain tony.malandain@cbarchitectes.fr

Rénovation du centre de Thalasso

Bd du Commandant Kieffer
14150 OUISTREHAM

19-2049

PHASE:	PC	Date : 30/09/2025	Echelle : 1:200, 1:2000
	Façade FF [Existant / Projeté]	N°: PC40-04H	Indice : Date indice

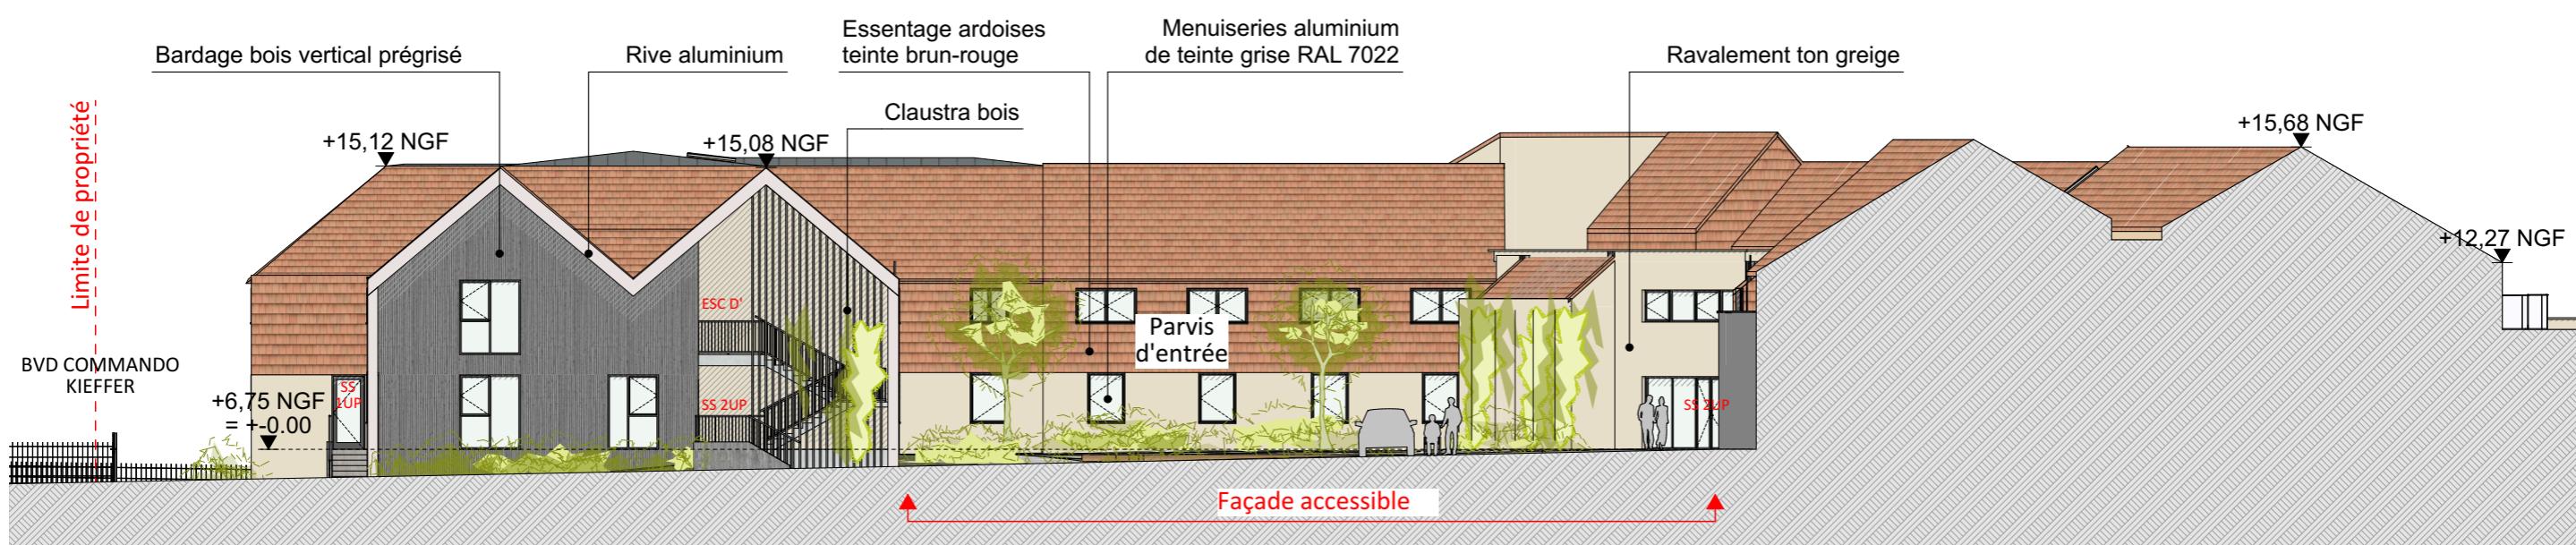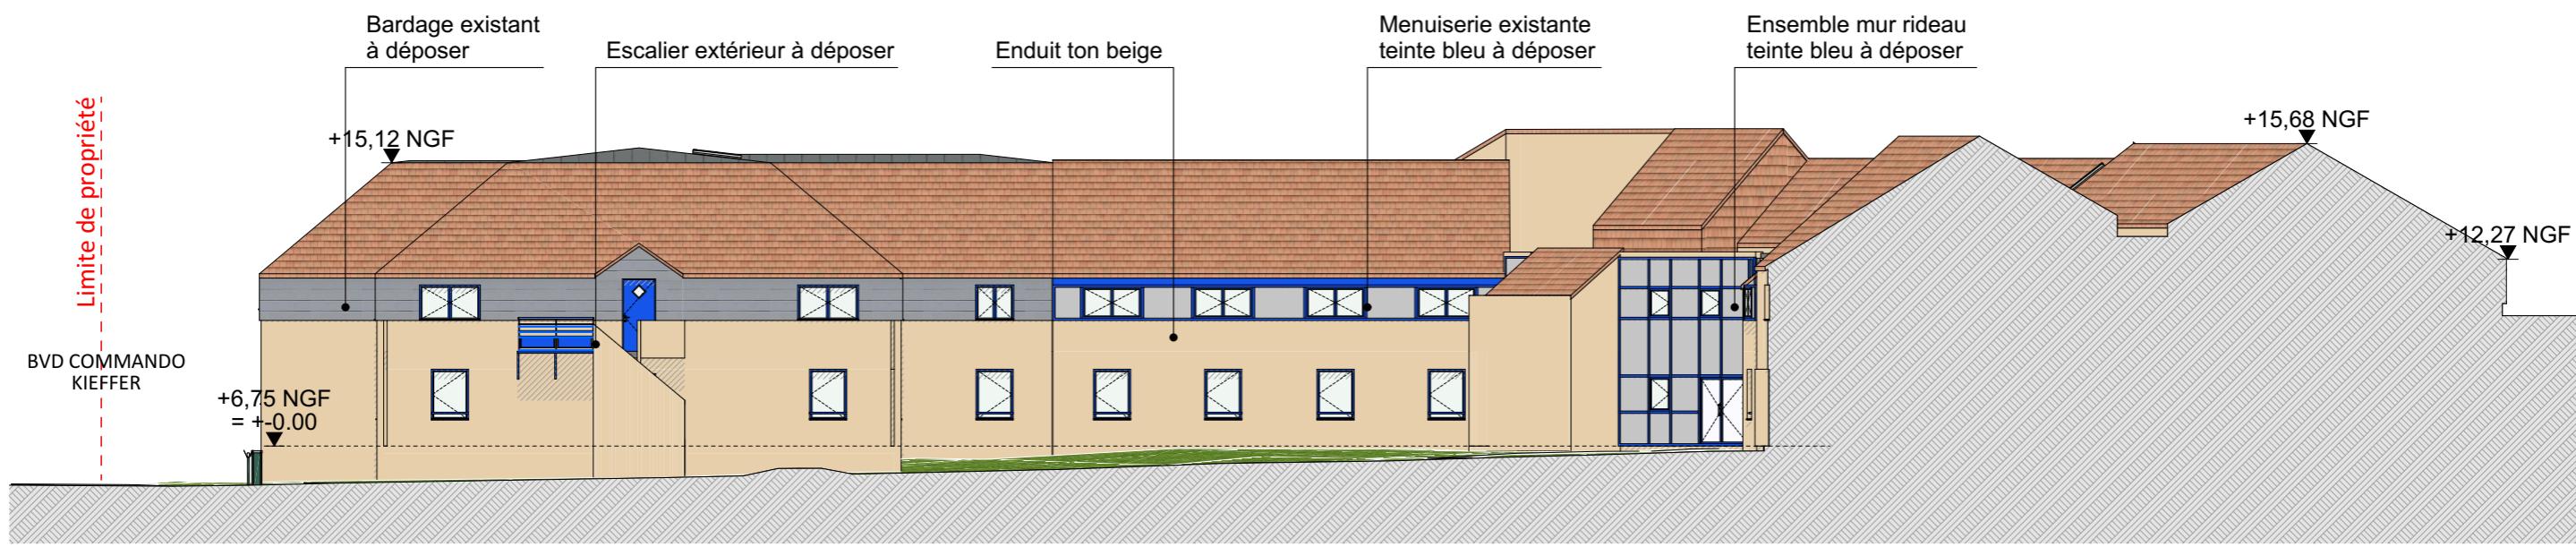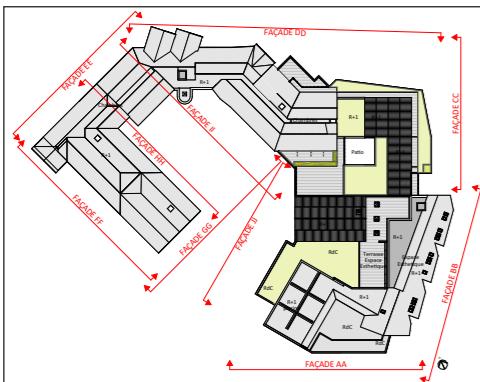



CLIENT	MAITRE D'OUVRAGE : Société HOTHAL Boulevard du Commandant Kieffer OUISTREHAM
	9, rue Le Nostre - CS 70502 - 76005 ROUEN CEDEX 02 32 10 44 44 secretariat@cbarchitectes.fr Contact : Tony Malandain tony.malandain@cbarchitectes.fr



Rénovation du centre de Thalasso

Bd du Commandant Kieffer
14150 OUISTREHAM


19-2049

PHASE:	PC	Date : 30/09/2025	Echelle : 1:200, 1:2000
Façade GG [Existant / Projeté]	N°: PC40-04I	Indice : Date indice	

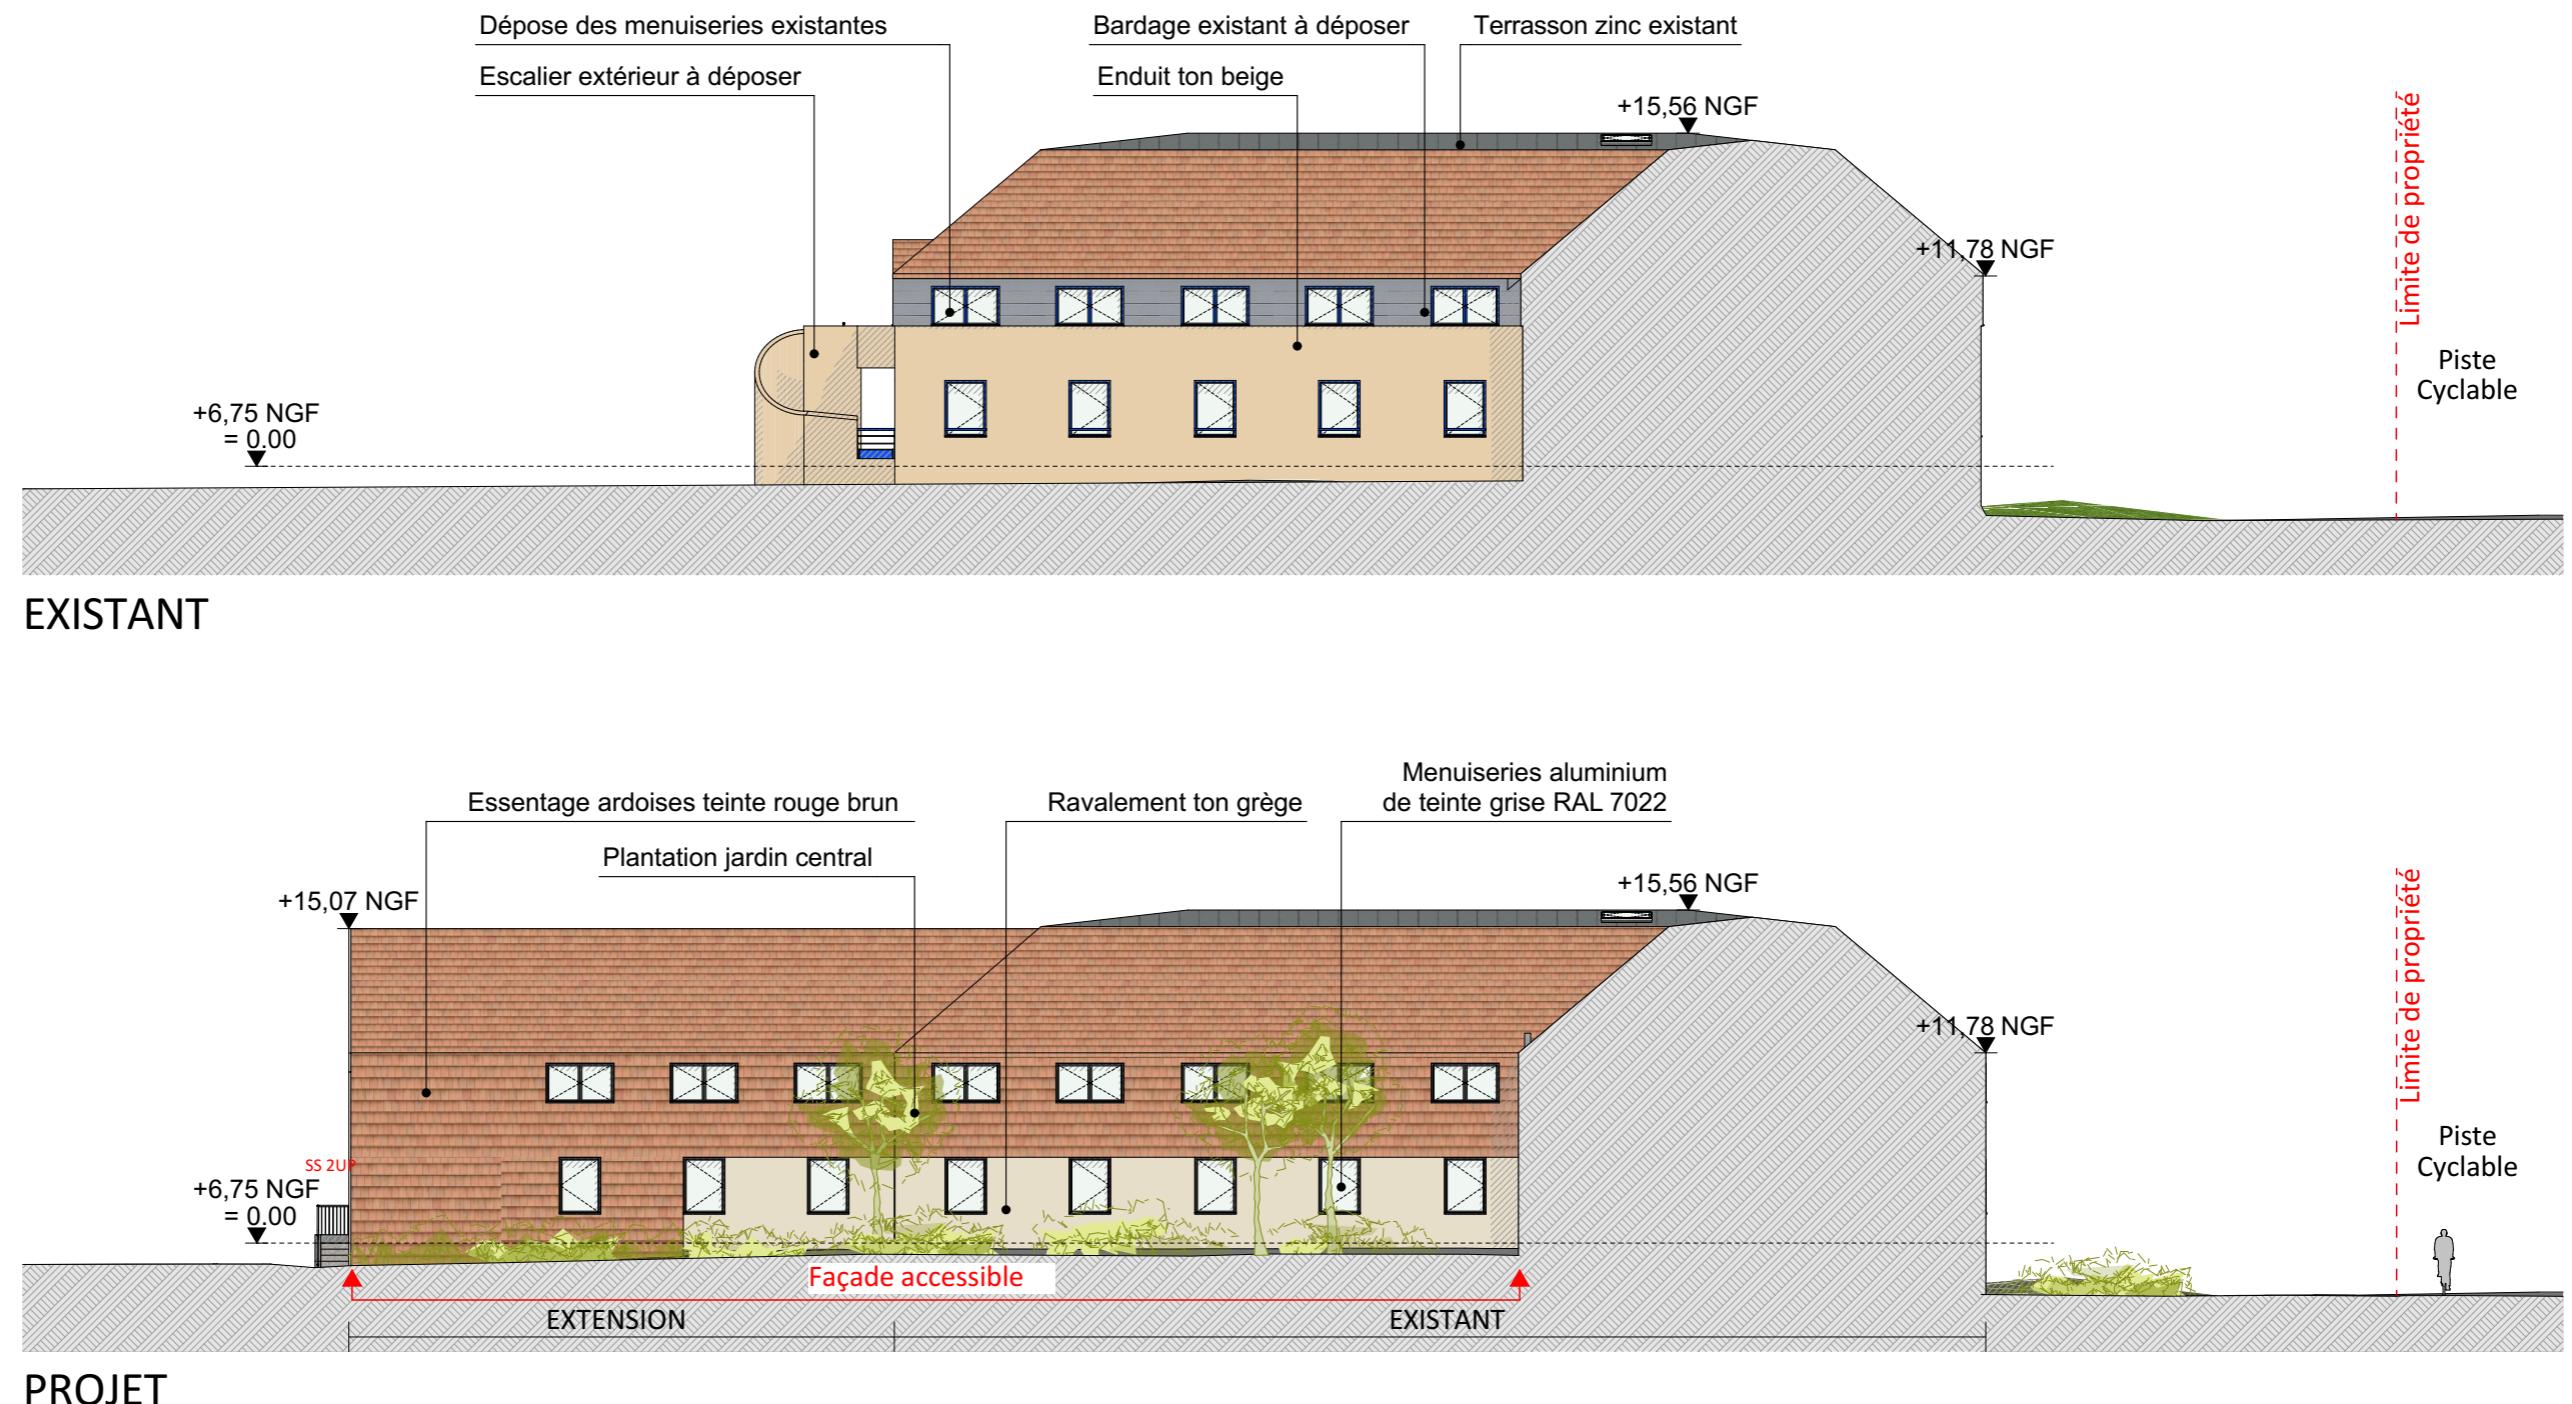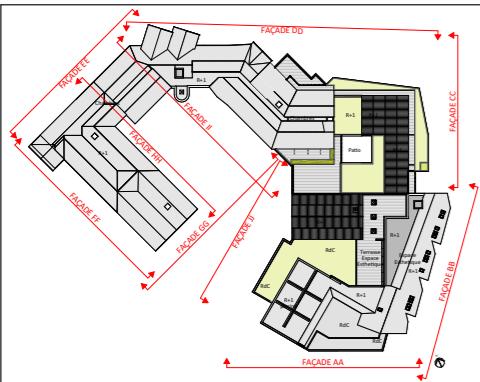

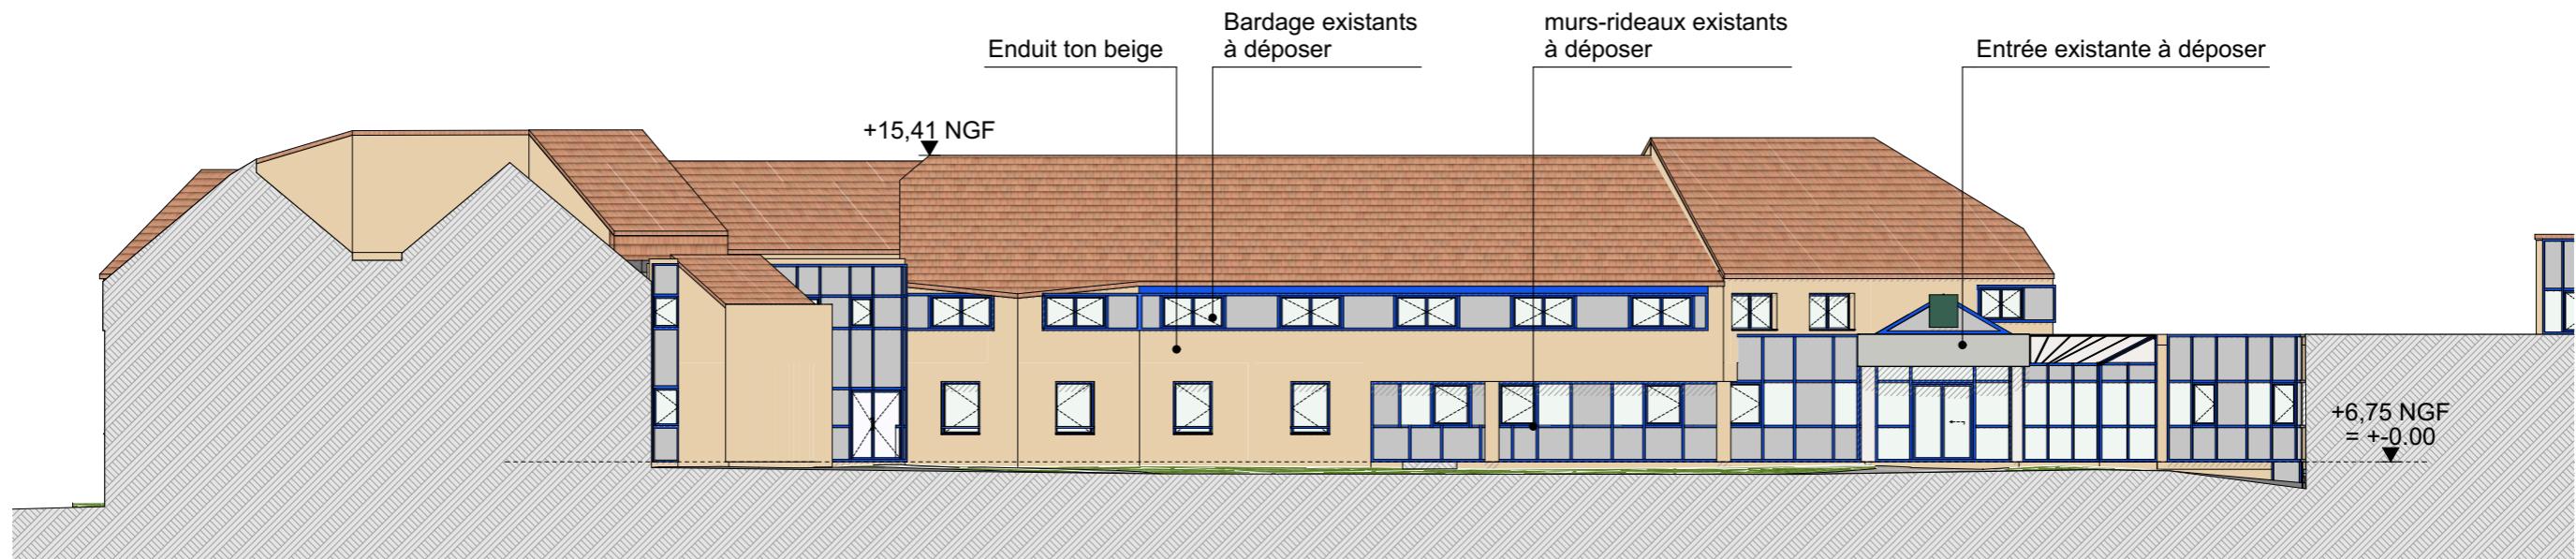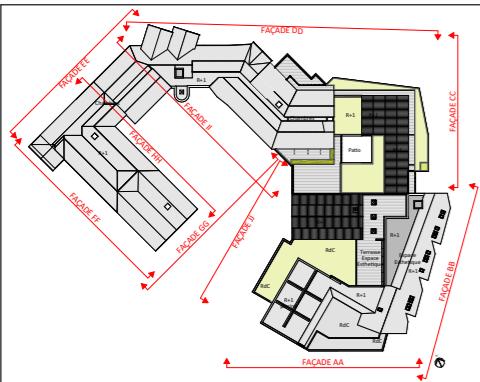

EXISTANT

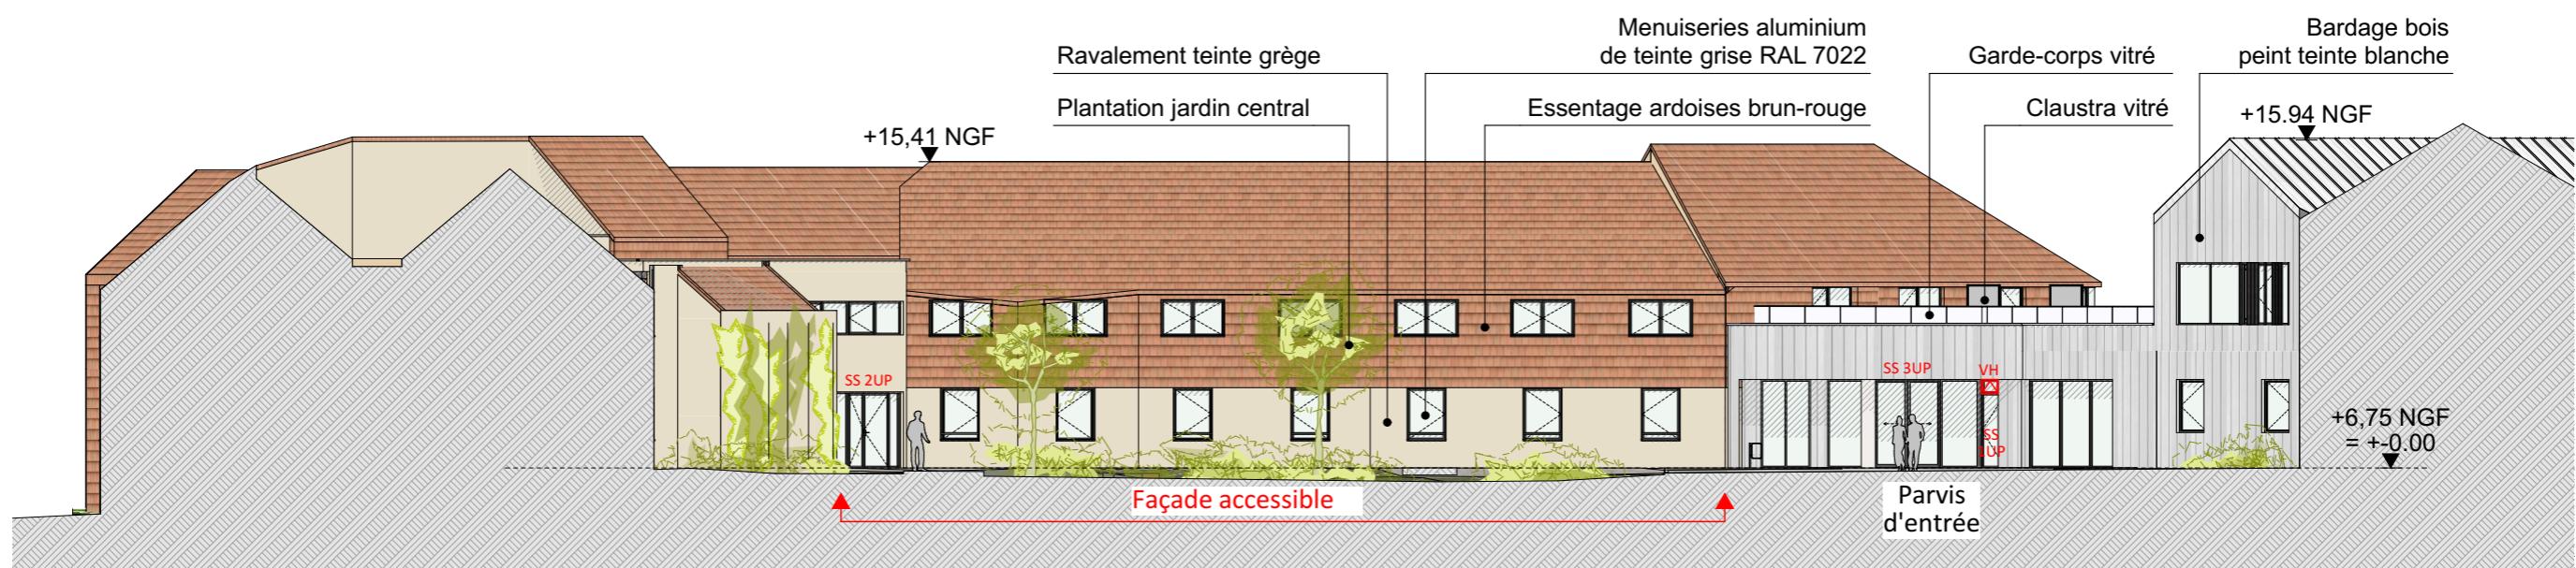

PROJET

CLIENT

MAITRE D'OUVRAGE :
Société HOTHAL
Boulevard du Commandant Kieffer
OUISTREHAM

Rénovation du centre de Thalasso

Bd du Commandant Kieffer
14150 OUISTREHAM

19-2049




PHASE:

PC

Façade II [Existant / Projeté]

Date :
30/09/2025
Echelle :
1:200,
1:2000

Indice :
PC40-04K
Date indice

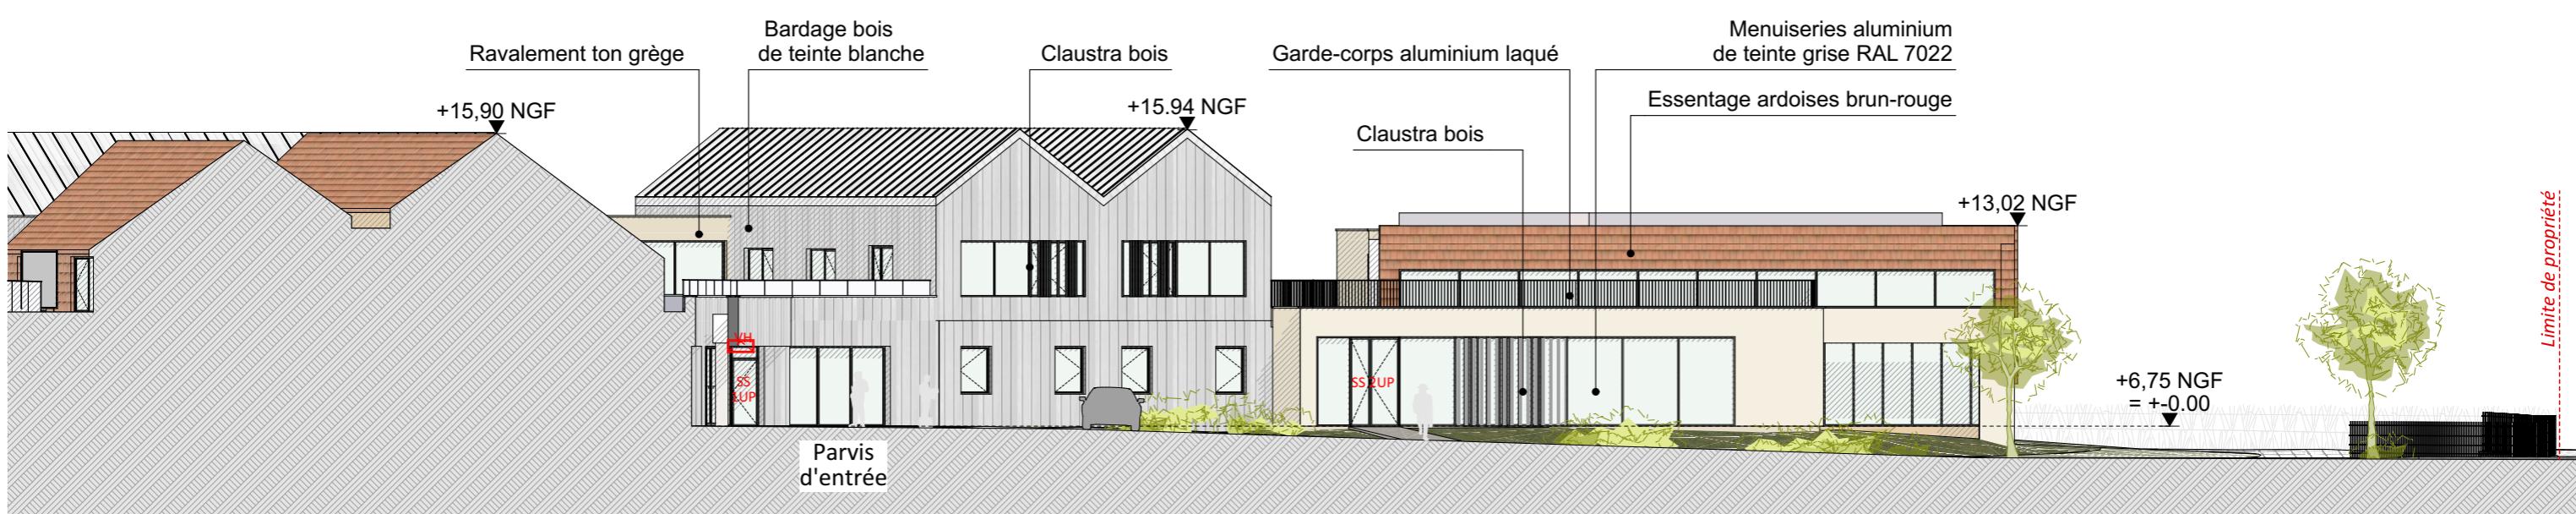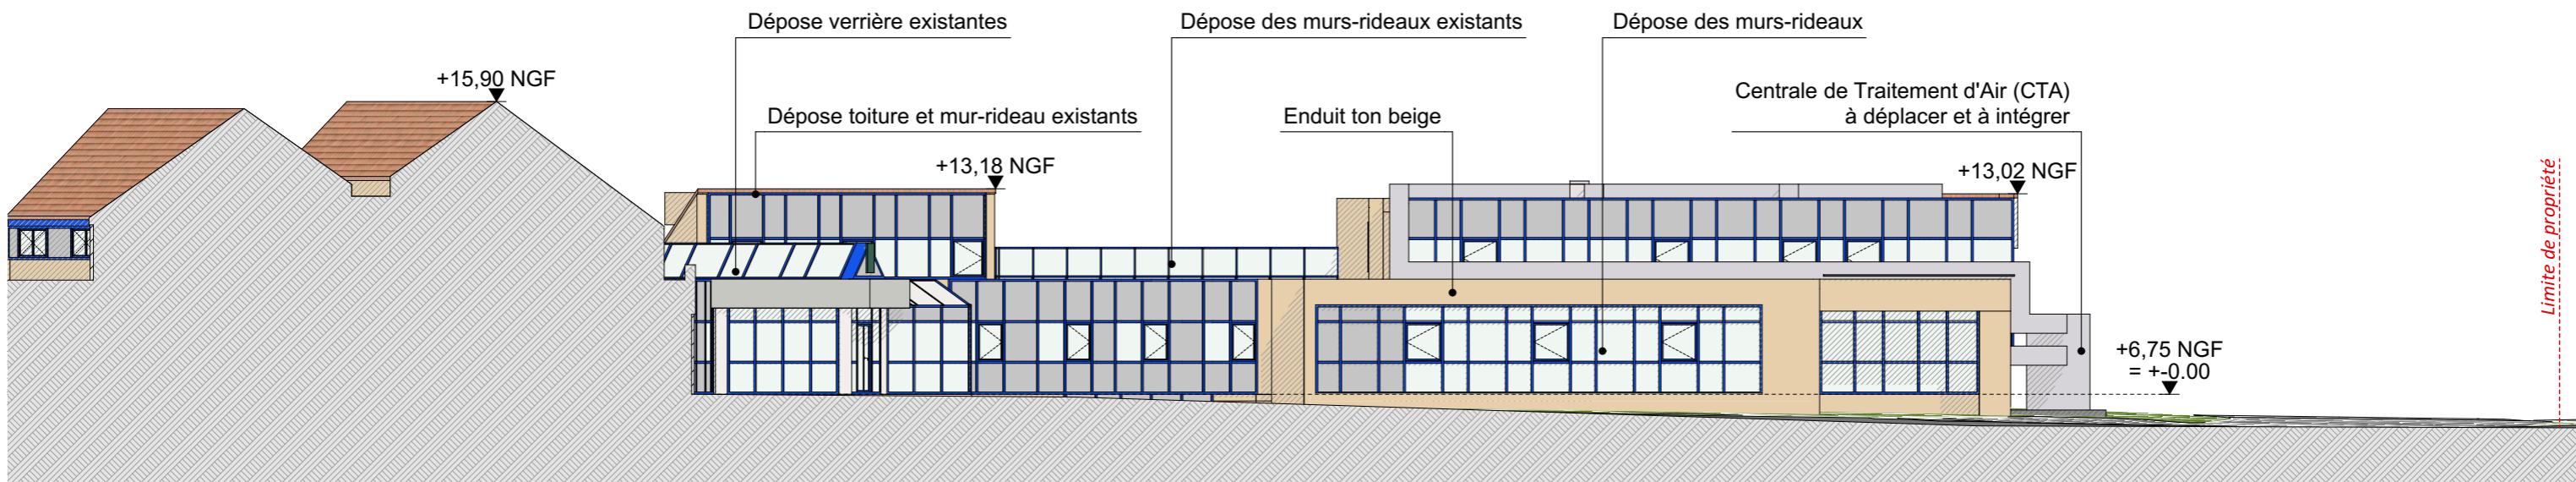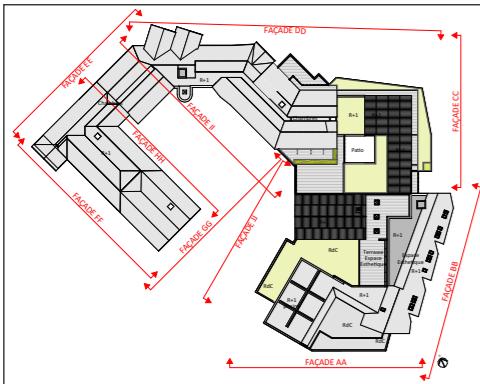

PROJET

CLIENT	MAITRE D'OUVRAGE : Société HOTHAL Boulevard du Commandant Kieffer OUISTREHAM
	9, rue Le Nostre - CS 70502 - 76005 ROUEN CEDEX 02 32 10 44 44 secrétariat@cbarchitectes.fr Contact : Tony Malandain tony.malandain@cbarchitectes.fr

Rénovation du centre de Thalasso

Bd du Commandant Kieffer
14150 OUISTREHAM

19-2049

PHASE:

PC

Façade JJ [Existant / Projeté]

Date :	1:200, 1:2000	Echelle :
N°:	PC40-04L	Indice :
		Date indice