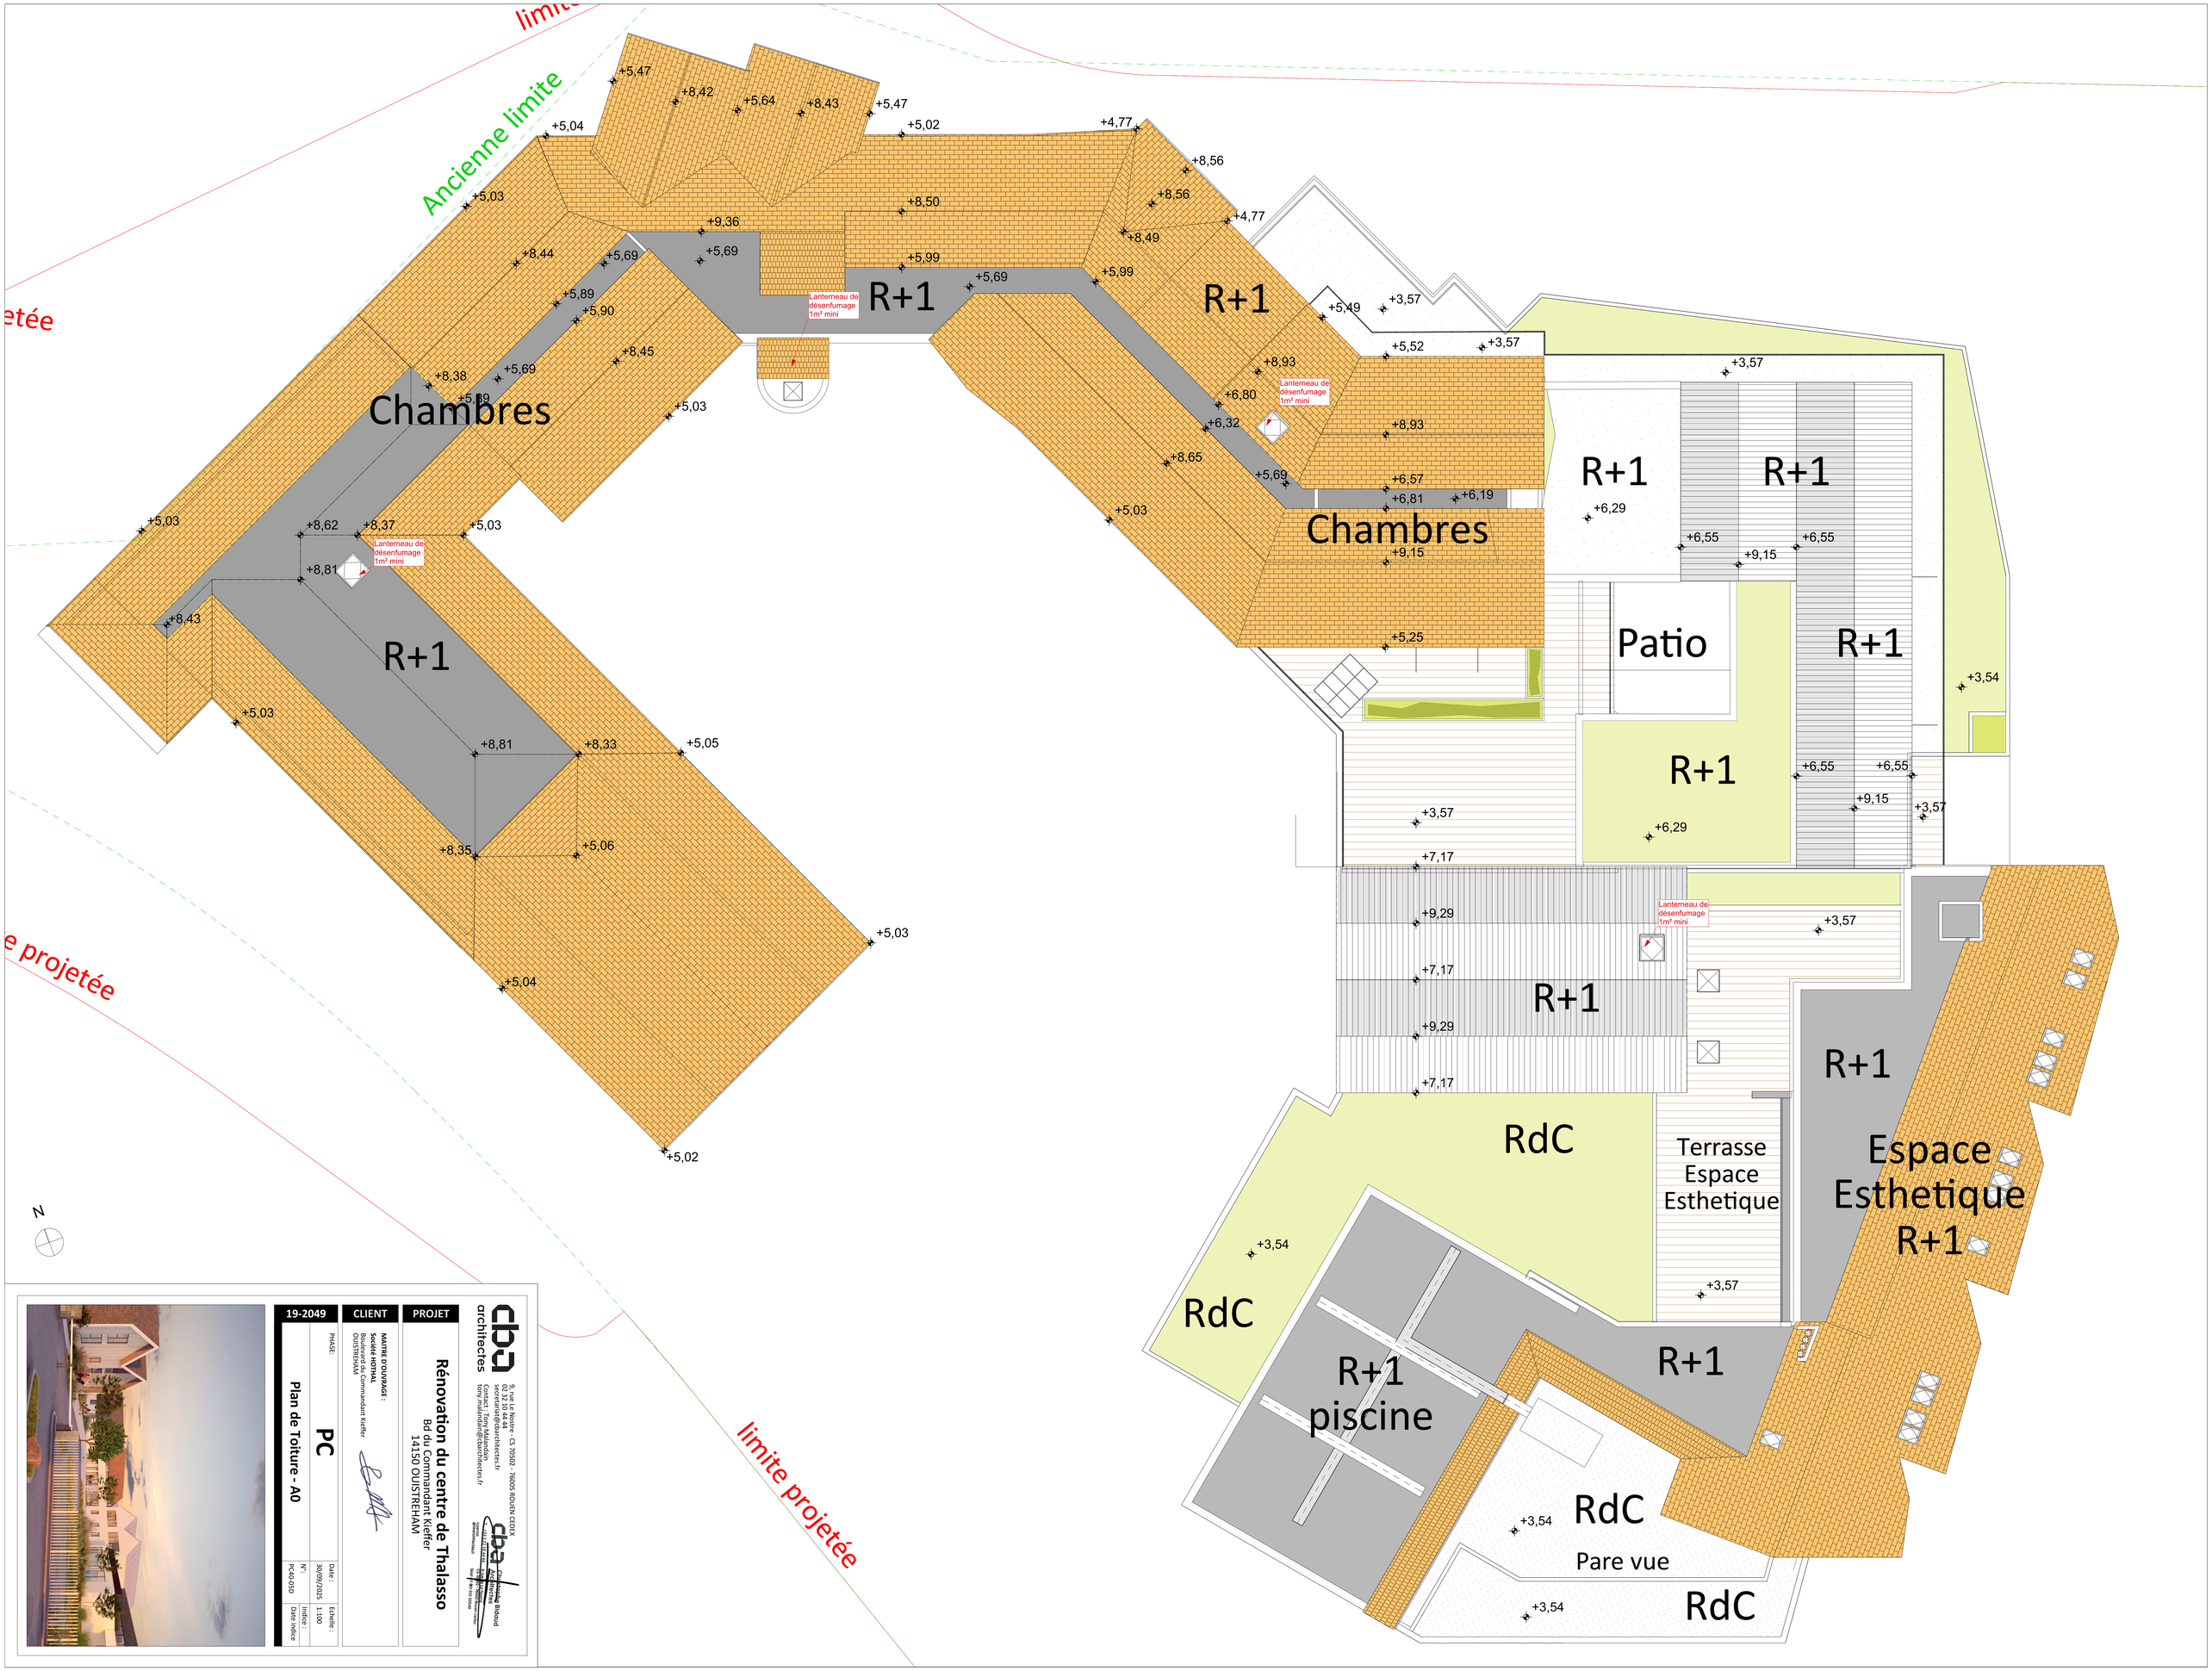

cba architectes
9, rue Hubert - CS 70502 - 76005 ROUEN CEDEX
02 32 10 44 44
secretariat@cbarchitectes.fr
Contact : Tony Malandain
tony.malandain@cbarchitectes.fr
Cédric Bléoud
Architecte
DPLG
Inscrit à l'ordre
SIRET 414 414 415 00016
APE 7111Z
TVA FR 85 414 414 415

PROJET

Rénovation du centre de Thalasso

Bd du Commandant Kieffer
14150 OUISTREHAM

CLIENT

MAITRE D'OUVRAGE :
Société HOTRAL
Boulevard du Commandant Kieffer
OUISTREHAM

19-2049

PHASE :

PC

Plan de Toiture - A0

Date :	30/09/2025
Echelle :	1:100
N° :	PC40-05D
indice :	-
Date indice	