



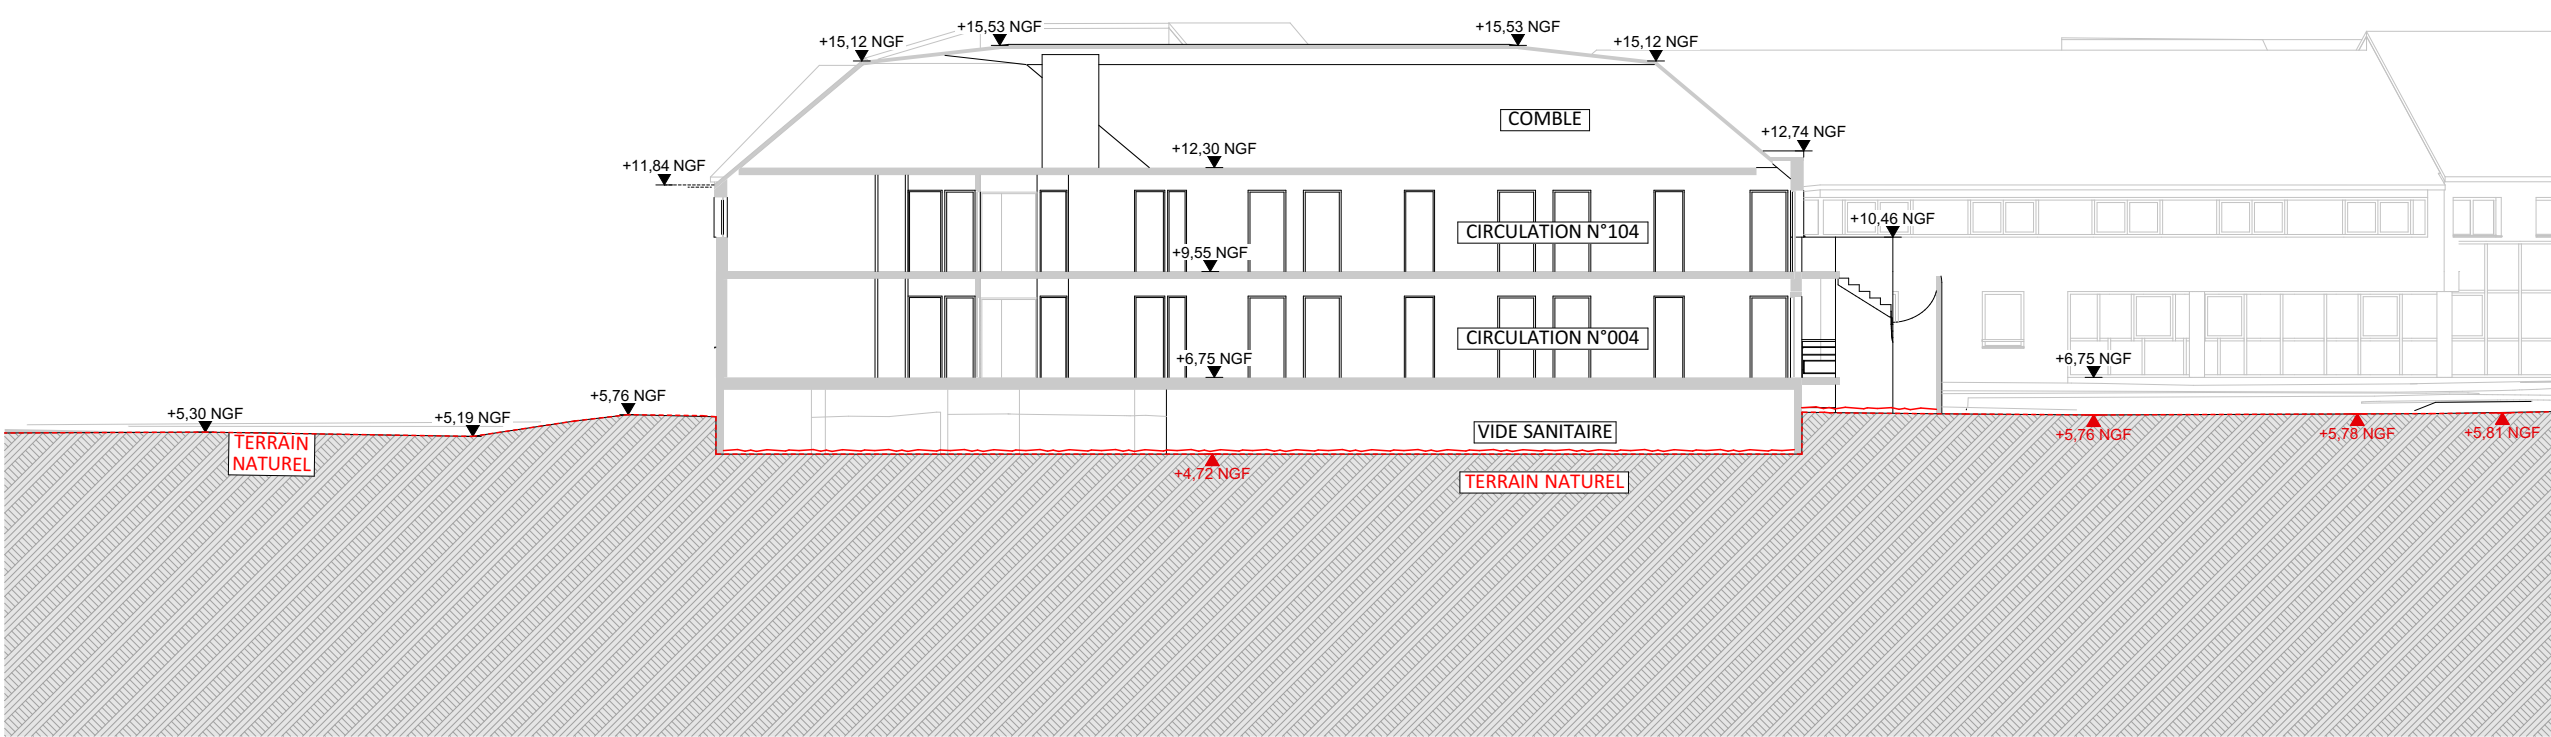


EXISTANT

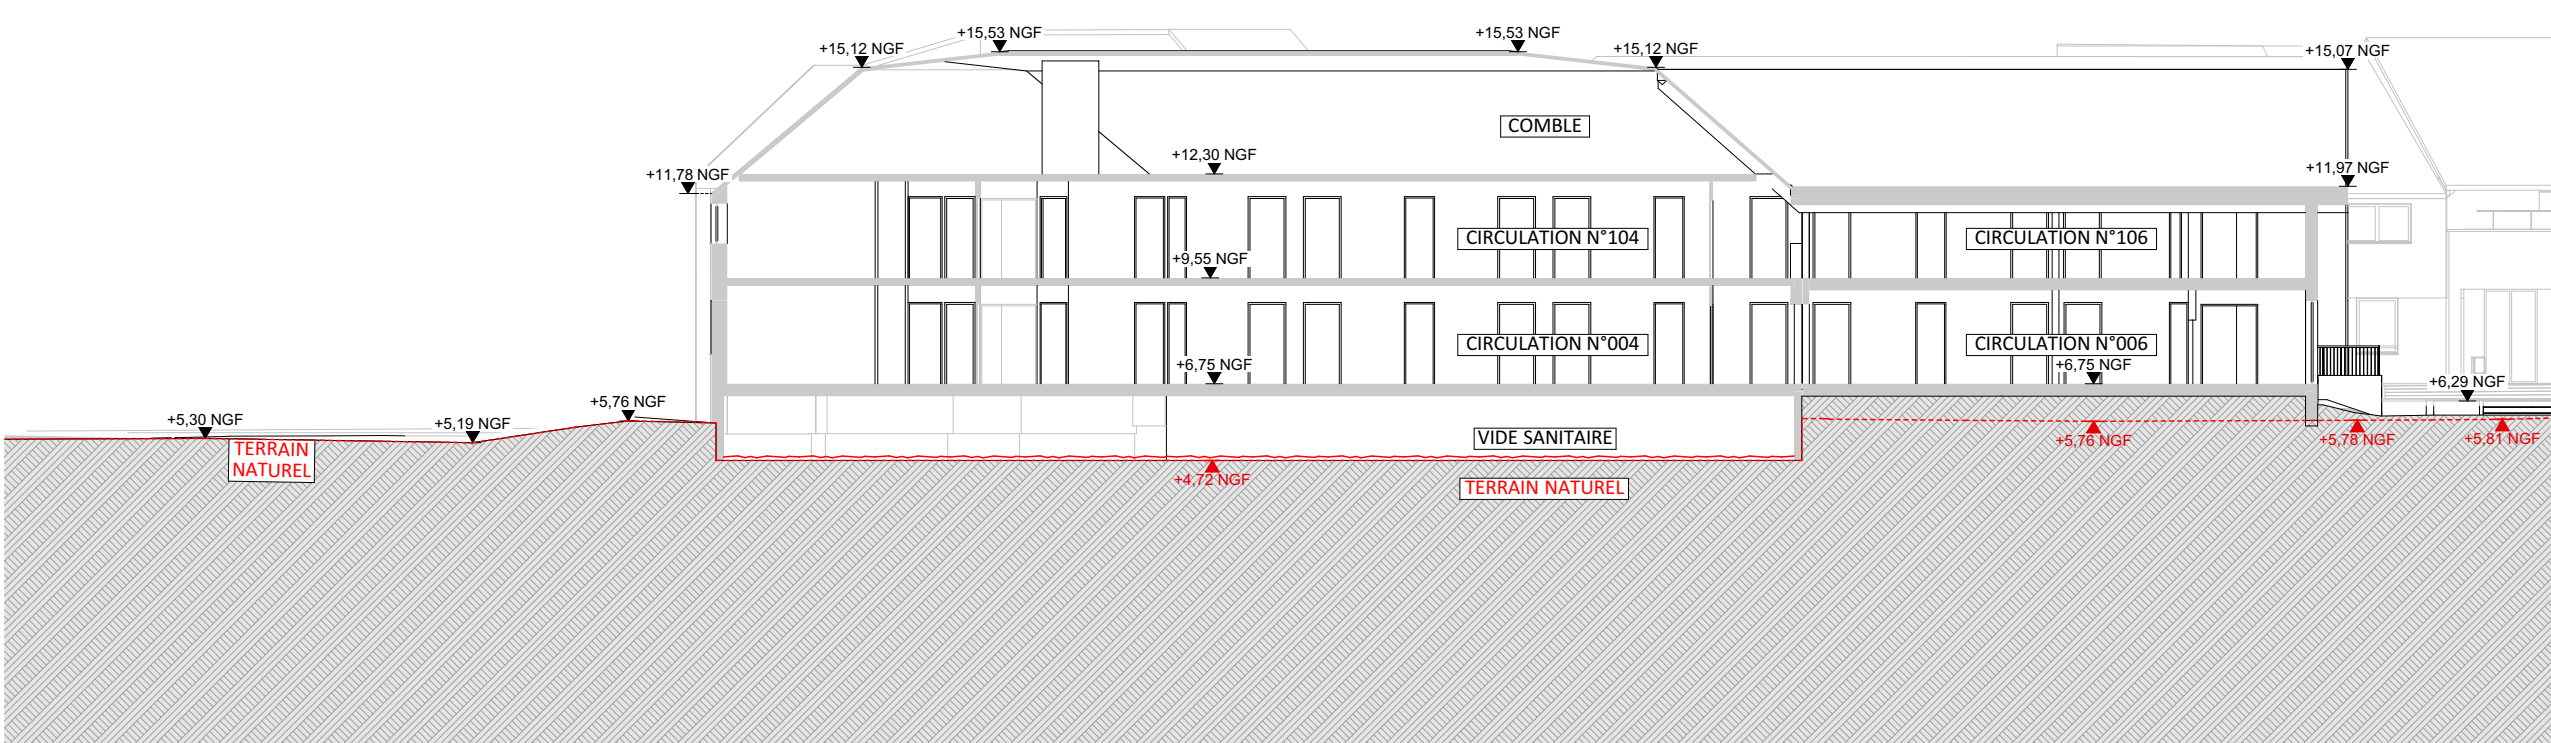


PROJET

COUPE BB

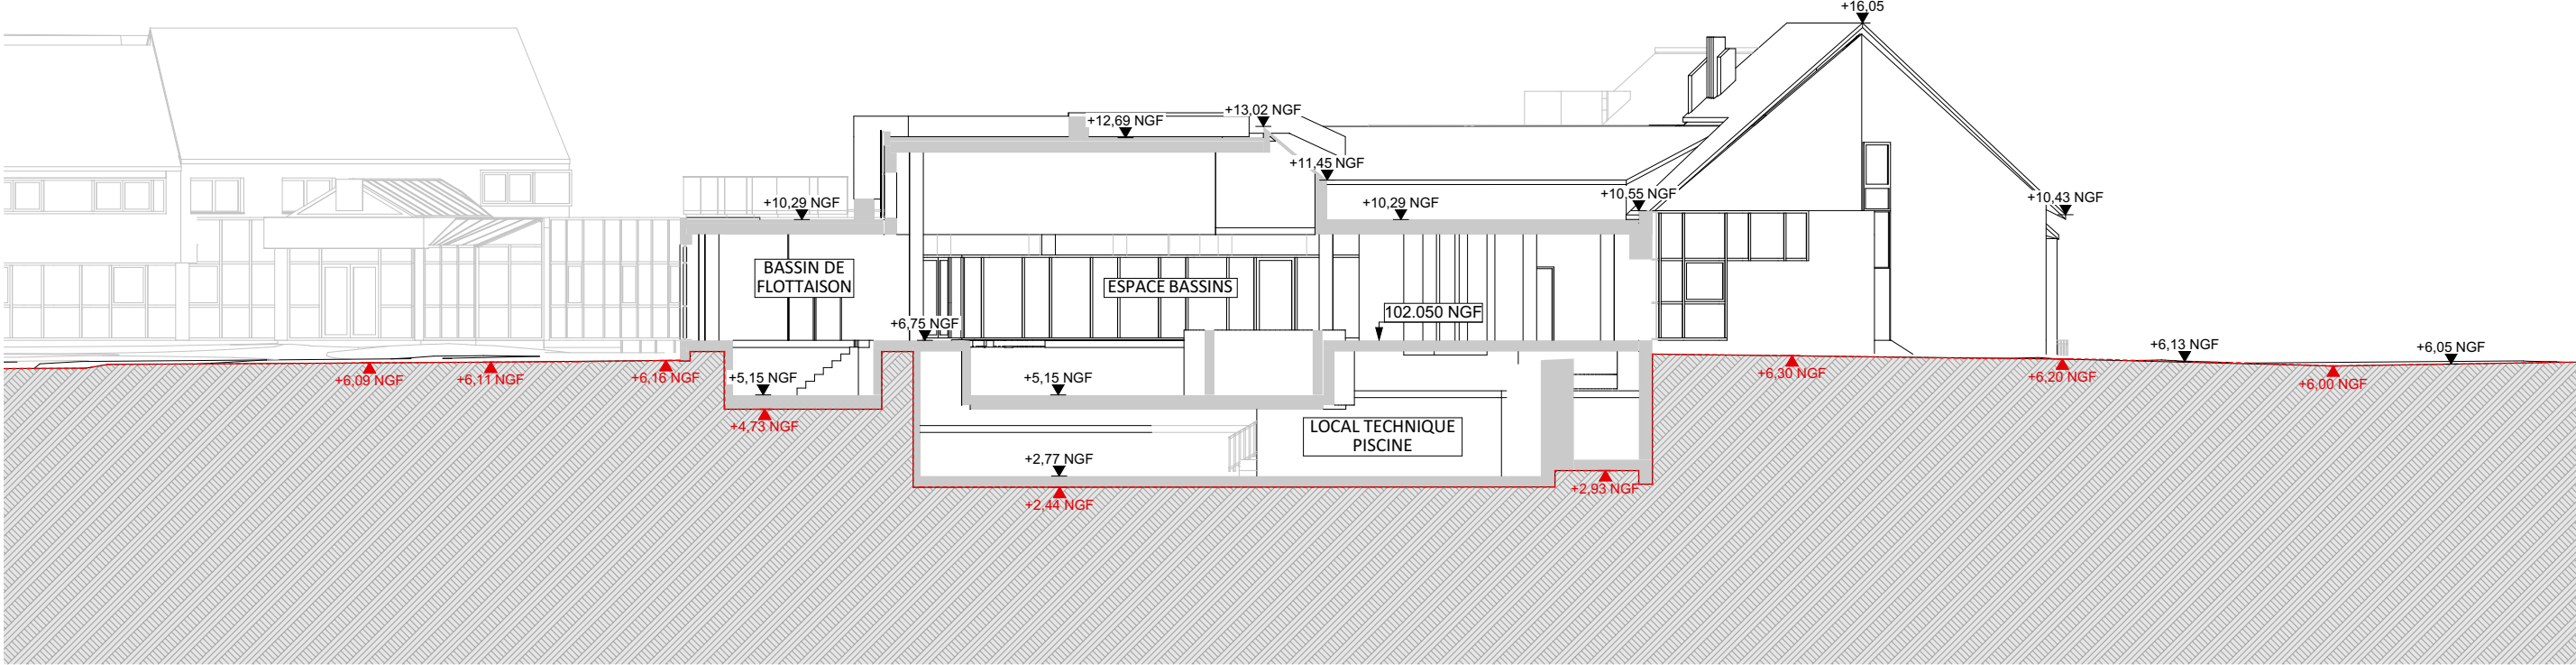


EXISTANT

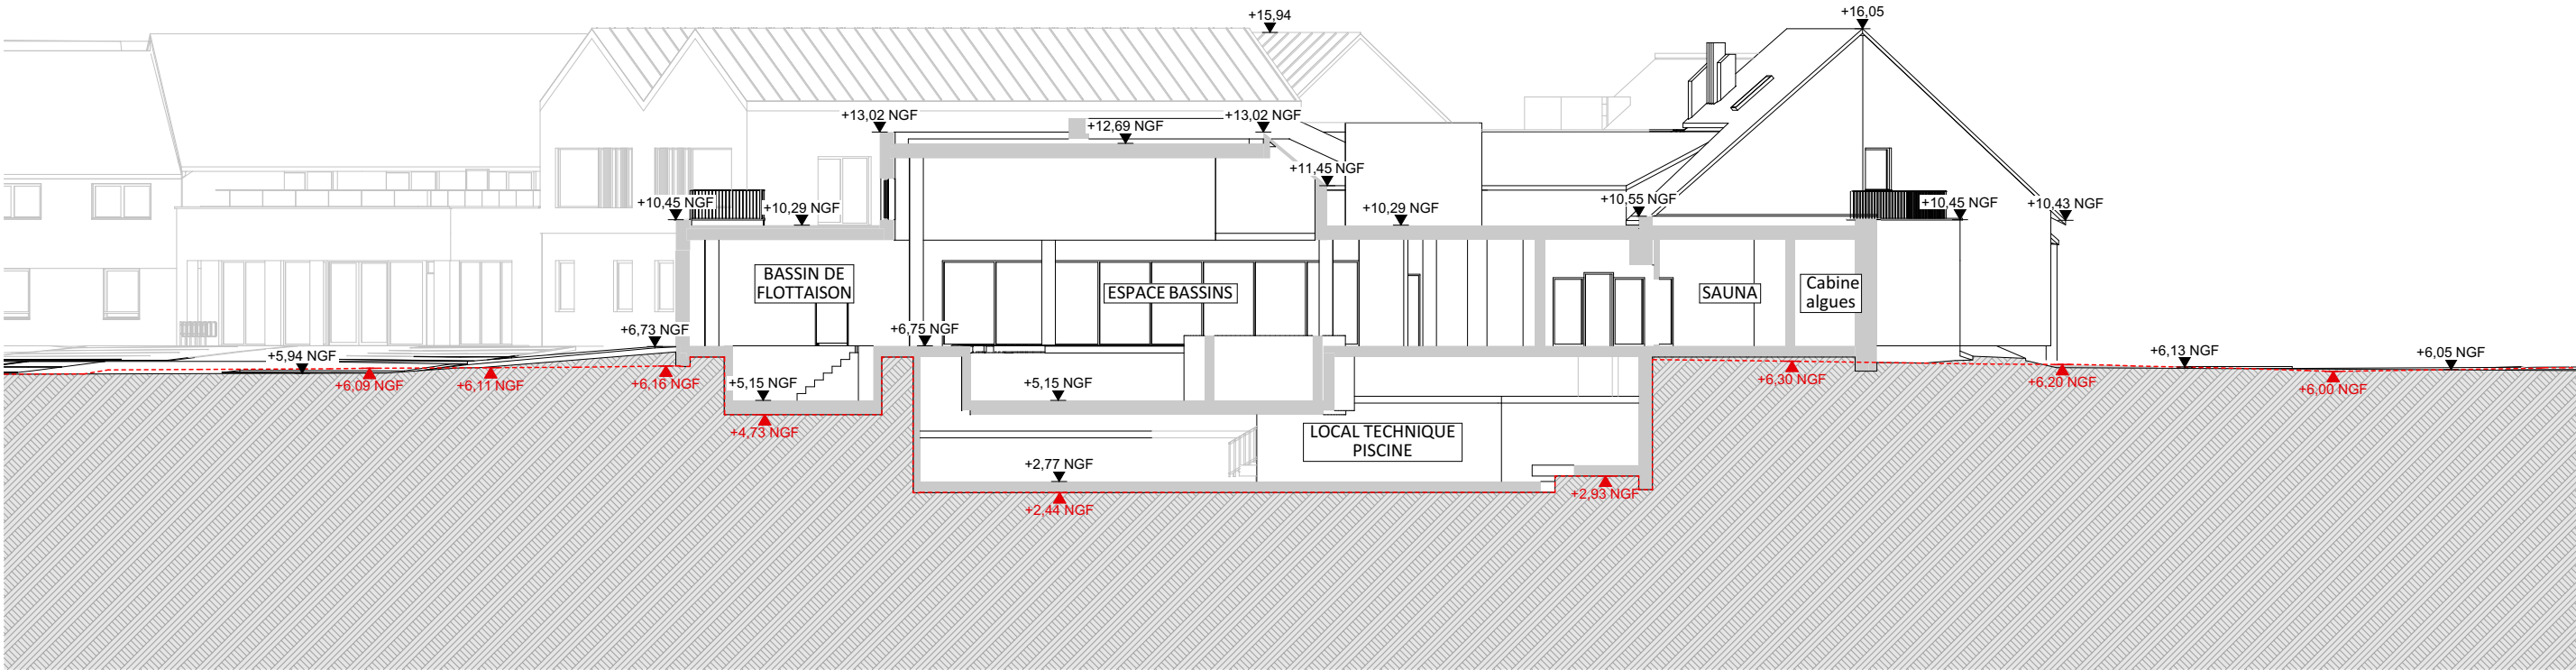


PROJET


COUPE CC

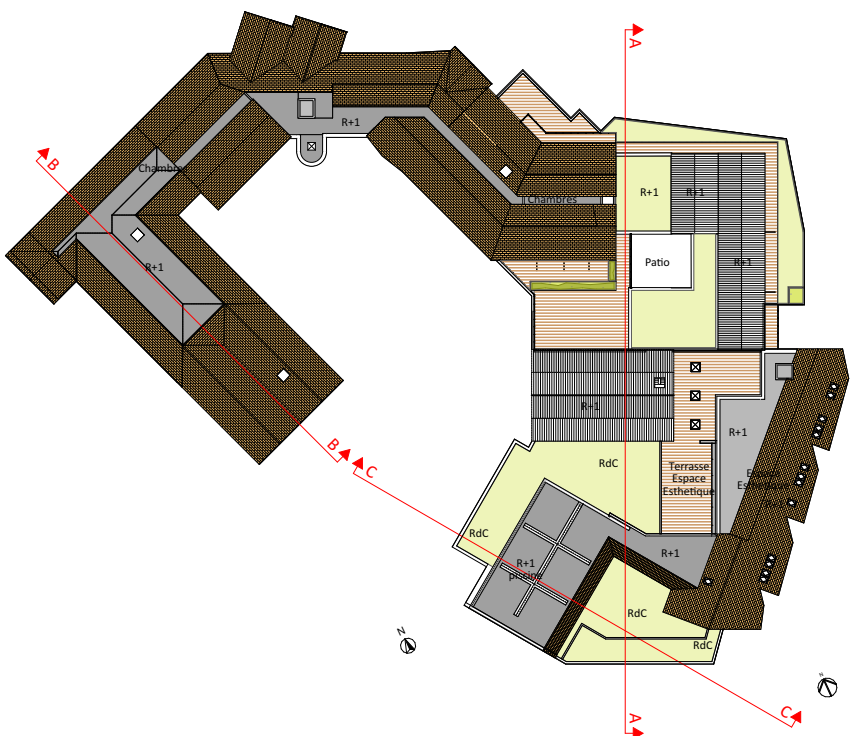

COUPE AA

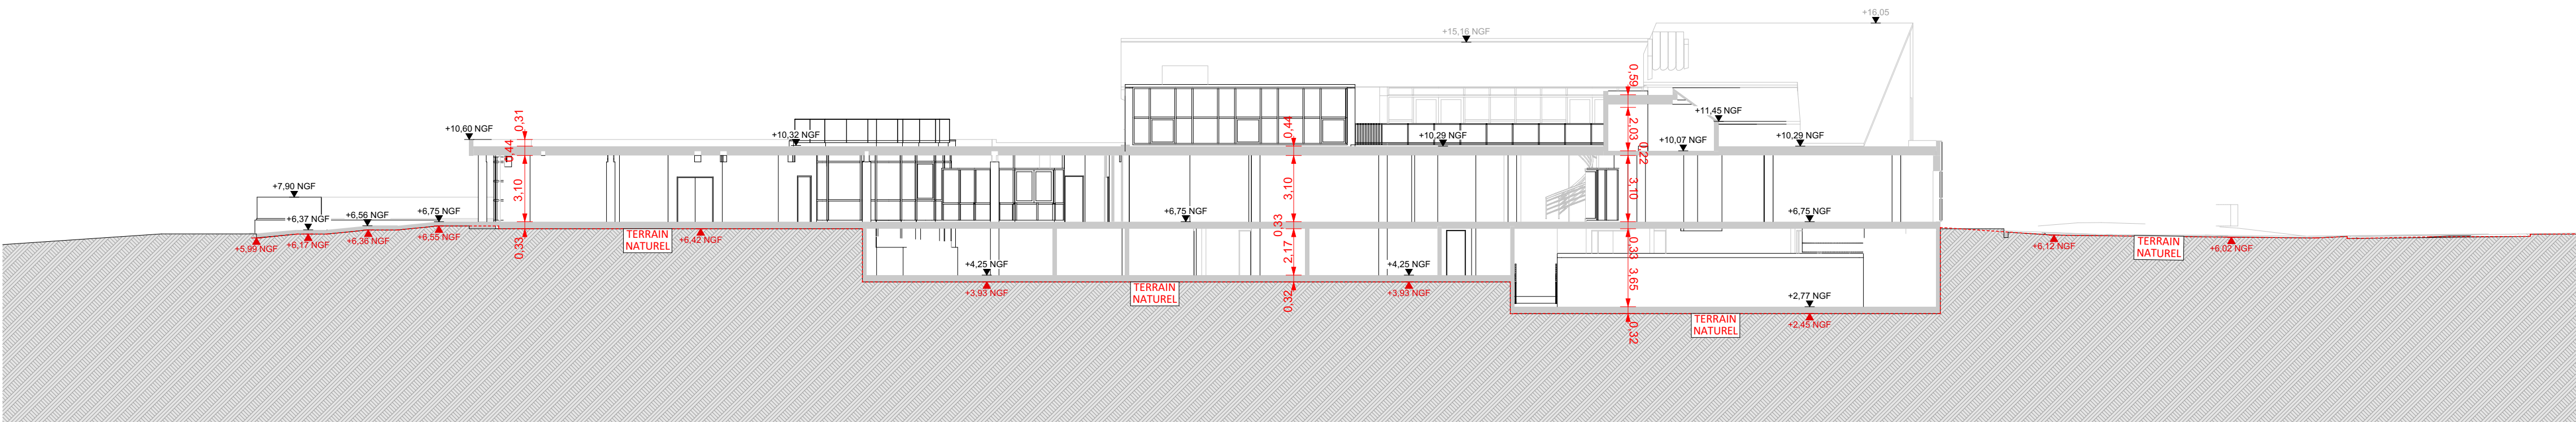

EXISTANT

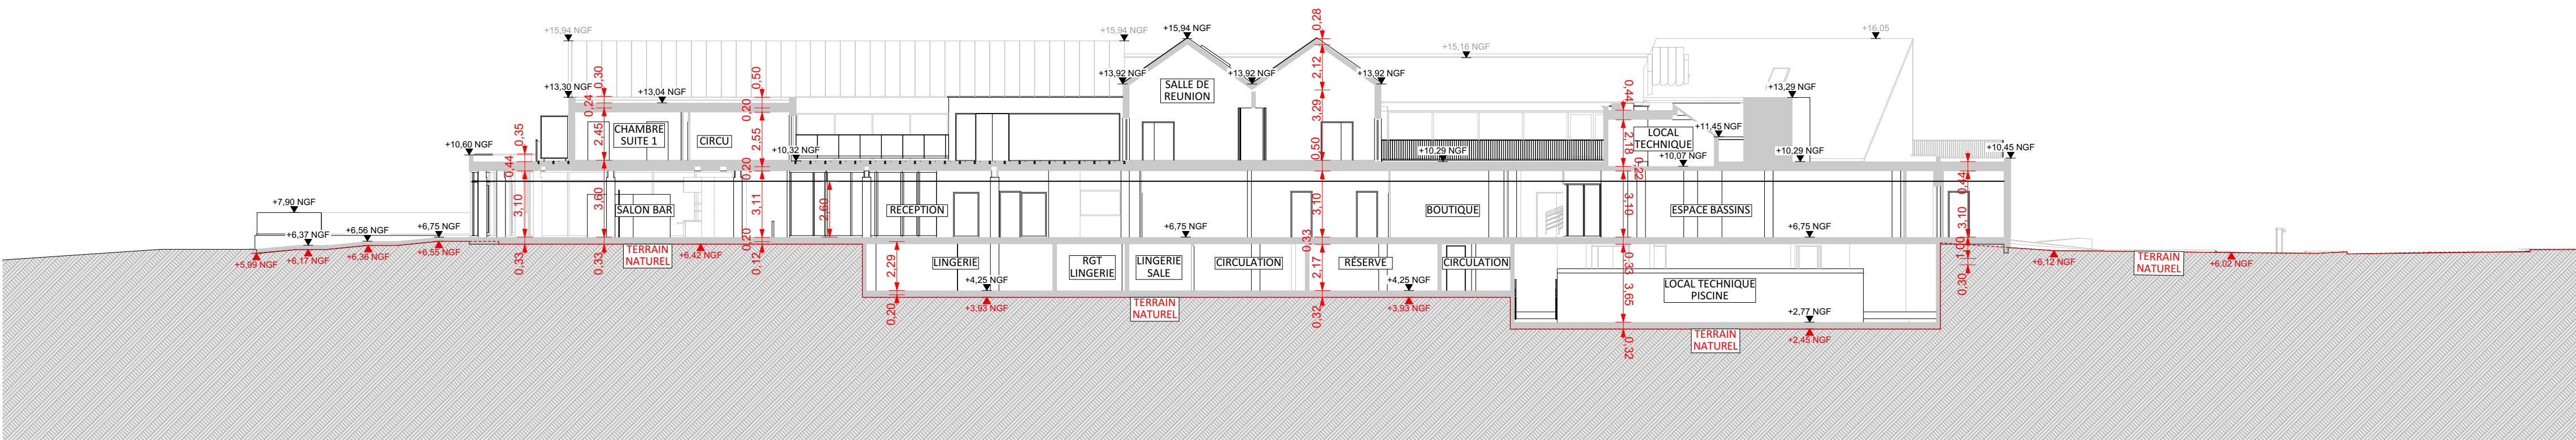

PROJET

- NOTA :
- Les cotes altimétriques sont exprimées en NGF.
 - Le terrain naturel EXISTANT est matérialisé en pointillé rouge.
 - Les cotes altimétriques du terrain EXISTANT sont en rouge.
 - Les cotes altimétriques du terrain PROJET sont en noir.

cba
architectes

9, rue Le Nostre - CS 70502 - 76005 ROUEN CEDEX
02 32 10 44 44
secretariat@cbarchitectes.fr
Contact : Tony Malandain
tony.malandain@cbarchitectes.fr

cba
Christopher Bidaud
Architectes
+33 2 32 10 44 44
CS 70502 - 76005 Rouen cedex
agence
@cbarchitectes.fr
Siret : 811 610 00040

PROJET	Rénovation du centre de Thalasso Bd du Commandant Kieffer 14150 OUISTREHAM		
CLIENT	MAITRE D'OUVRAGE : Société HOTHAL Boulevard du Commandant Kieffer OUISTREHAM		
19-2049	PHASE:	PC	Date : 30/09/2025
	Coupes AA, BB et CC - A0		Echelle : 1:200, 1:1000
		N°: PC40-05E	Indice : Date indice

