

Maîtrise d'Ouvrage

# AMÉNAGEMENT ET TERRITOIRES

Aménagement et Territoires  
17 QUAI DU PRESIDENT PAUL DOUMER, 92400 COURBEVOIE

Rue du Petit Bonheur - 14 150 OUISTREHAM

## AMENAGEMENT DES QUARTIERS OUEST - Phase 2a - PETIT BONHEUR

### DEMANDE DE PERMIS D'AMENAGER

Titre		COUPES		N°
Date		Réf	Echelle	PA05
DECEMBRE 2025		3556	ECH :	

Indice	Date	Modifications
0	DEC 2025	

Maîtrise d'Oeuvre




Architectes-Urbanistes  
Agence certifiée ISO 9001 - ISO 14001  
167, rue de VAUGIRARD - 75015 PARIS  
Tél: 01.45.67.09.02 - email : contact-blm@a26.eu




Bureau d'étude VRD et Paysage  
CITIS - LES MANAGERS  
15 AV DE CAMBRIDGE - BP 60269  
14209 HÉROUVILLE-SAINT-CLAIR CEDEX  
Tél: 02.31.06.66.65 - email : contact@mosaic-amenagement.fr


**AMENAGEMENT ET TERRITOIRES**  
17, quai du Président Paul Doumer  
CS 90001  
92672 COURBEVOIE CEDEX  
Tél : 01 41 43 31 02  
R.C.S. Nanterre 817 434 947

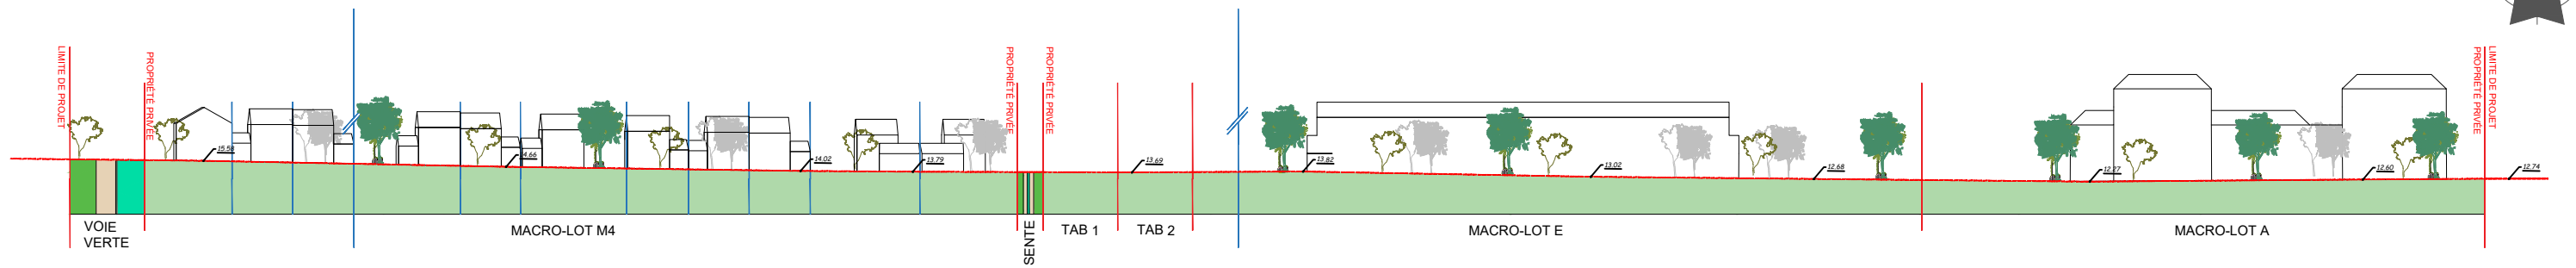

COUPE AA - ECH 1:1000

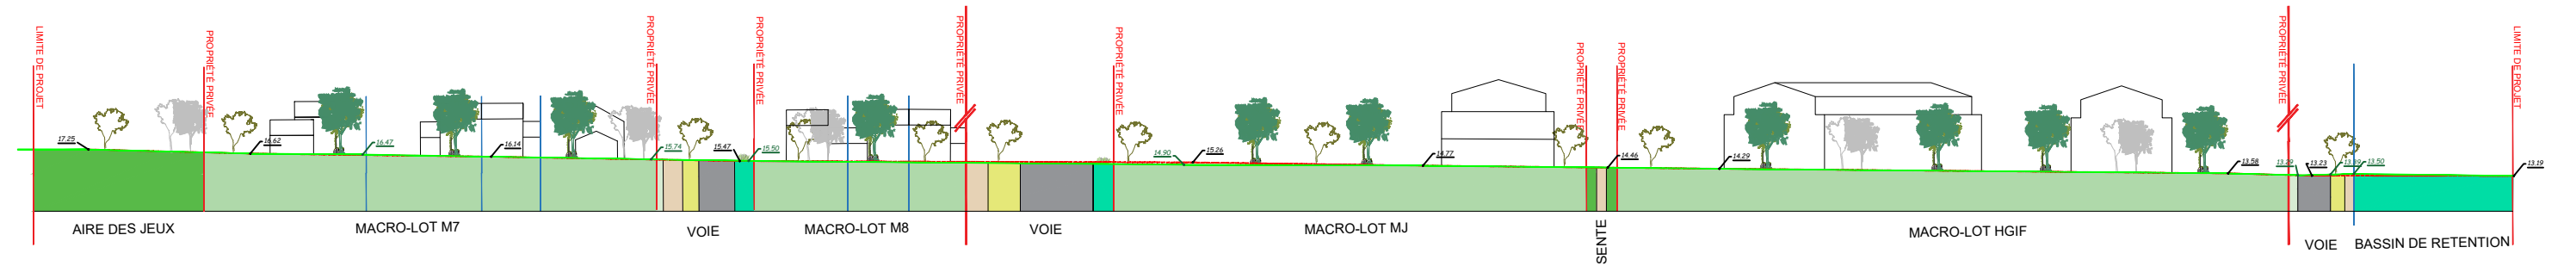


COUPE BB - ECH 1:1000

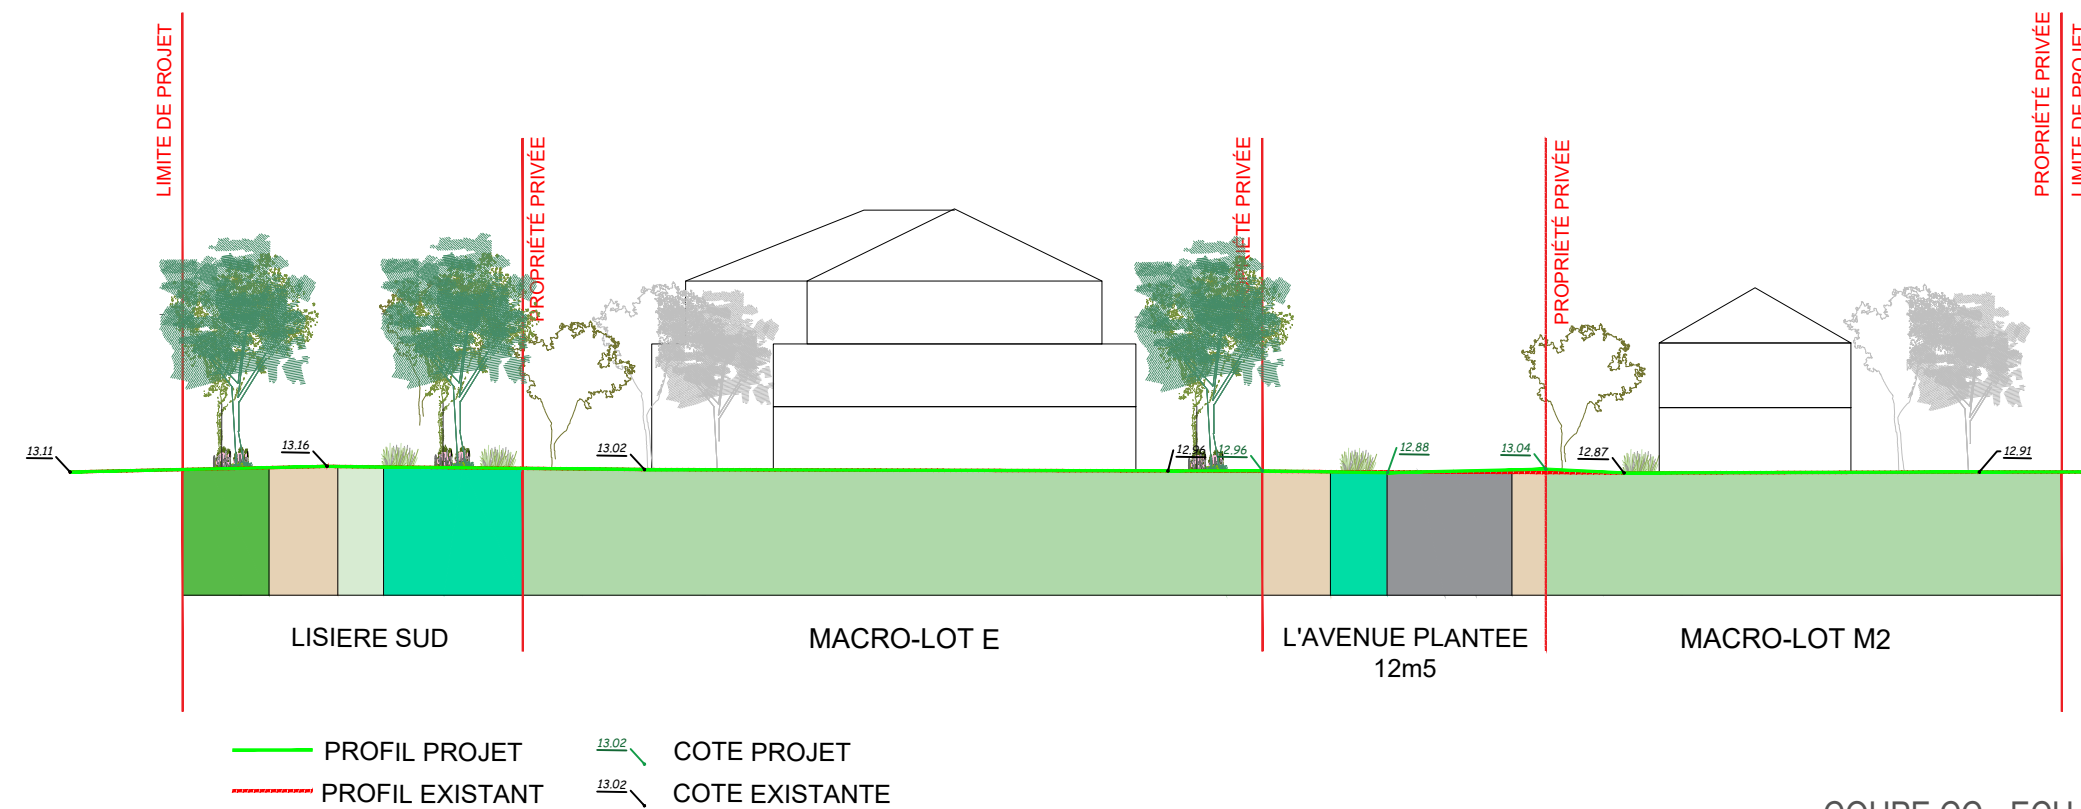

COUPE CC - ECH 1:250

Le terrain présente peu de variations et reste globalement uniforme. Le dénivelé est peu important, surtout à l'intérieur des macrolots.

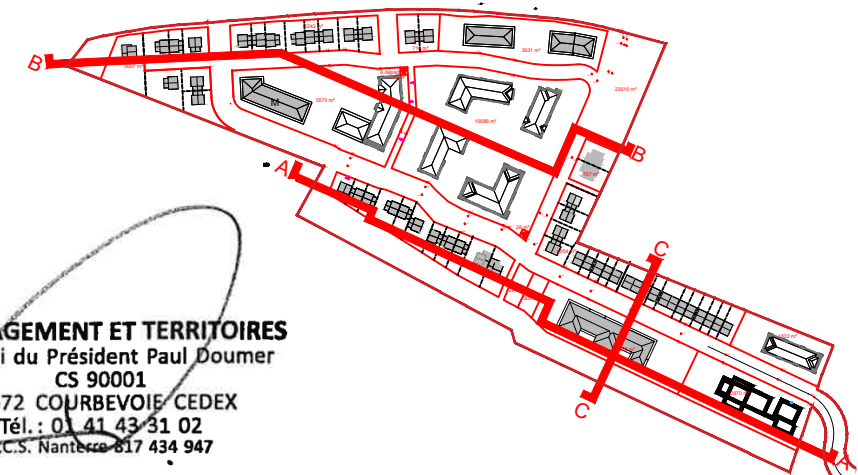

**AMENAGEMENT ET TERRITOIRES**  
 17, quai du Président Paul Doumer  
 CS 90001  
 92672 COURBEVOIE CEDEX  
 Tél. : 01 41 43 31 02  
 R.C.S. Nanterre 817 434 947

Maitre d'oeuvre :	Maitre d'ouvrage :	<b>AMENAGEMENT DES QUARTIERS OUEST - Phase 2a - PETIT BONHEUR</b>	COUPES		<b>PA05-A</b>
<b>A 26</b> BLM OSAIÇ GUYARD GÉOMÈTRE EXPERT / INFRASTRUCTURES / PAYSAGE	<b>AMÉNAGEMENT ET TERRITOIRES</b>				