


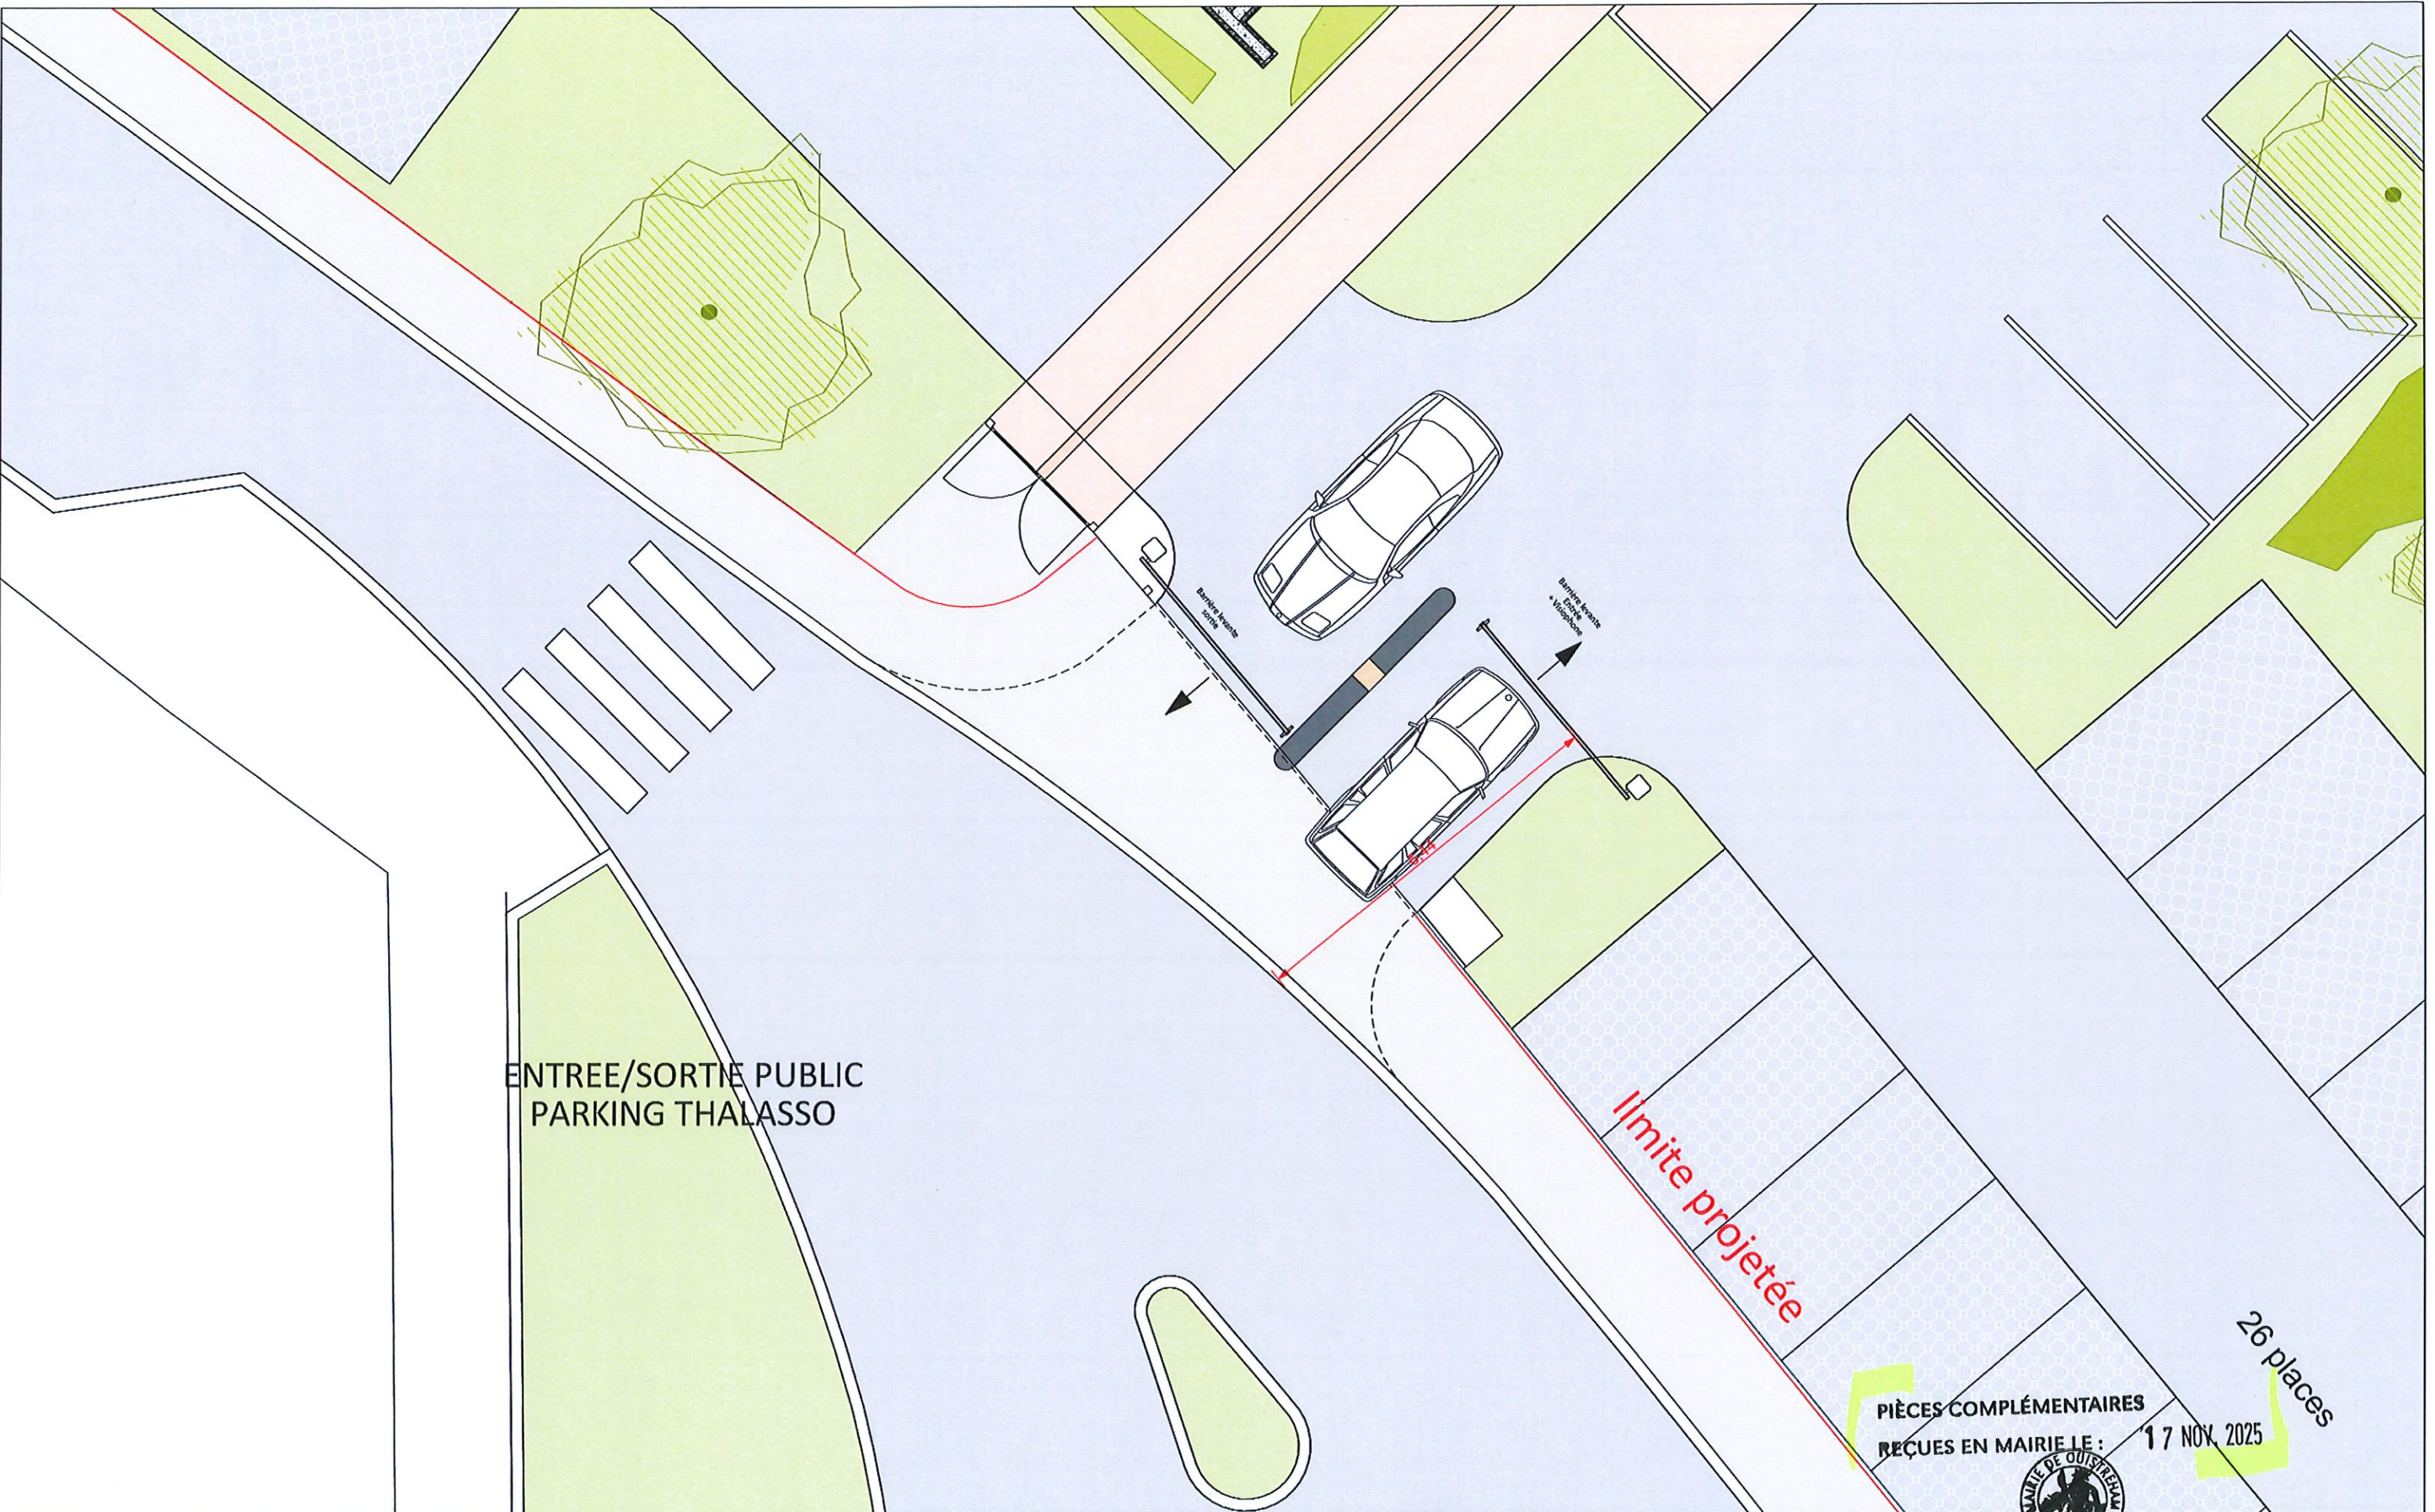

PIÈCES COMPLÉMENTAIRES
REÇUES EN MAIRIE LE :

17 NOV. 2025

26 places



CLIENT

MAITRE D'OUVRAGE :
Société HOTHAL
Boulevard du Commandant Kieffer
OUISTREHAM

cba
architectes

9, rue Le Nostre - CS 70502 - 76005 ROUEN CEDEX
02 32 10 44 44
secretariat@cbarchitectes.fr
Contact : Tony Malandain
tony.malandain@cbarchitectes.fr

Rénovation du centre de Thalasso

Bd du Commandant Kieffer
14150 OUISTREHAM

19-2049

PHASE:

PC

PC 02 - PM - Zoom Entrée Publique

N°:

PC 02

Echelle :

1:100

Indice :

Date indice