



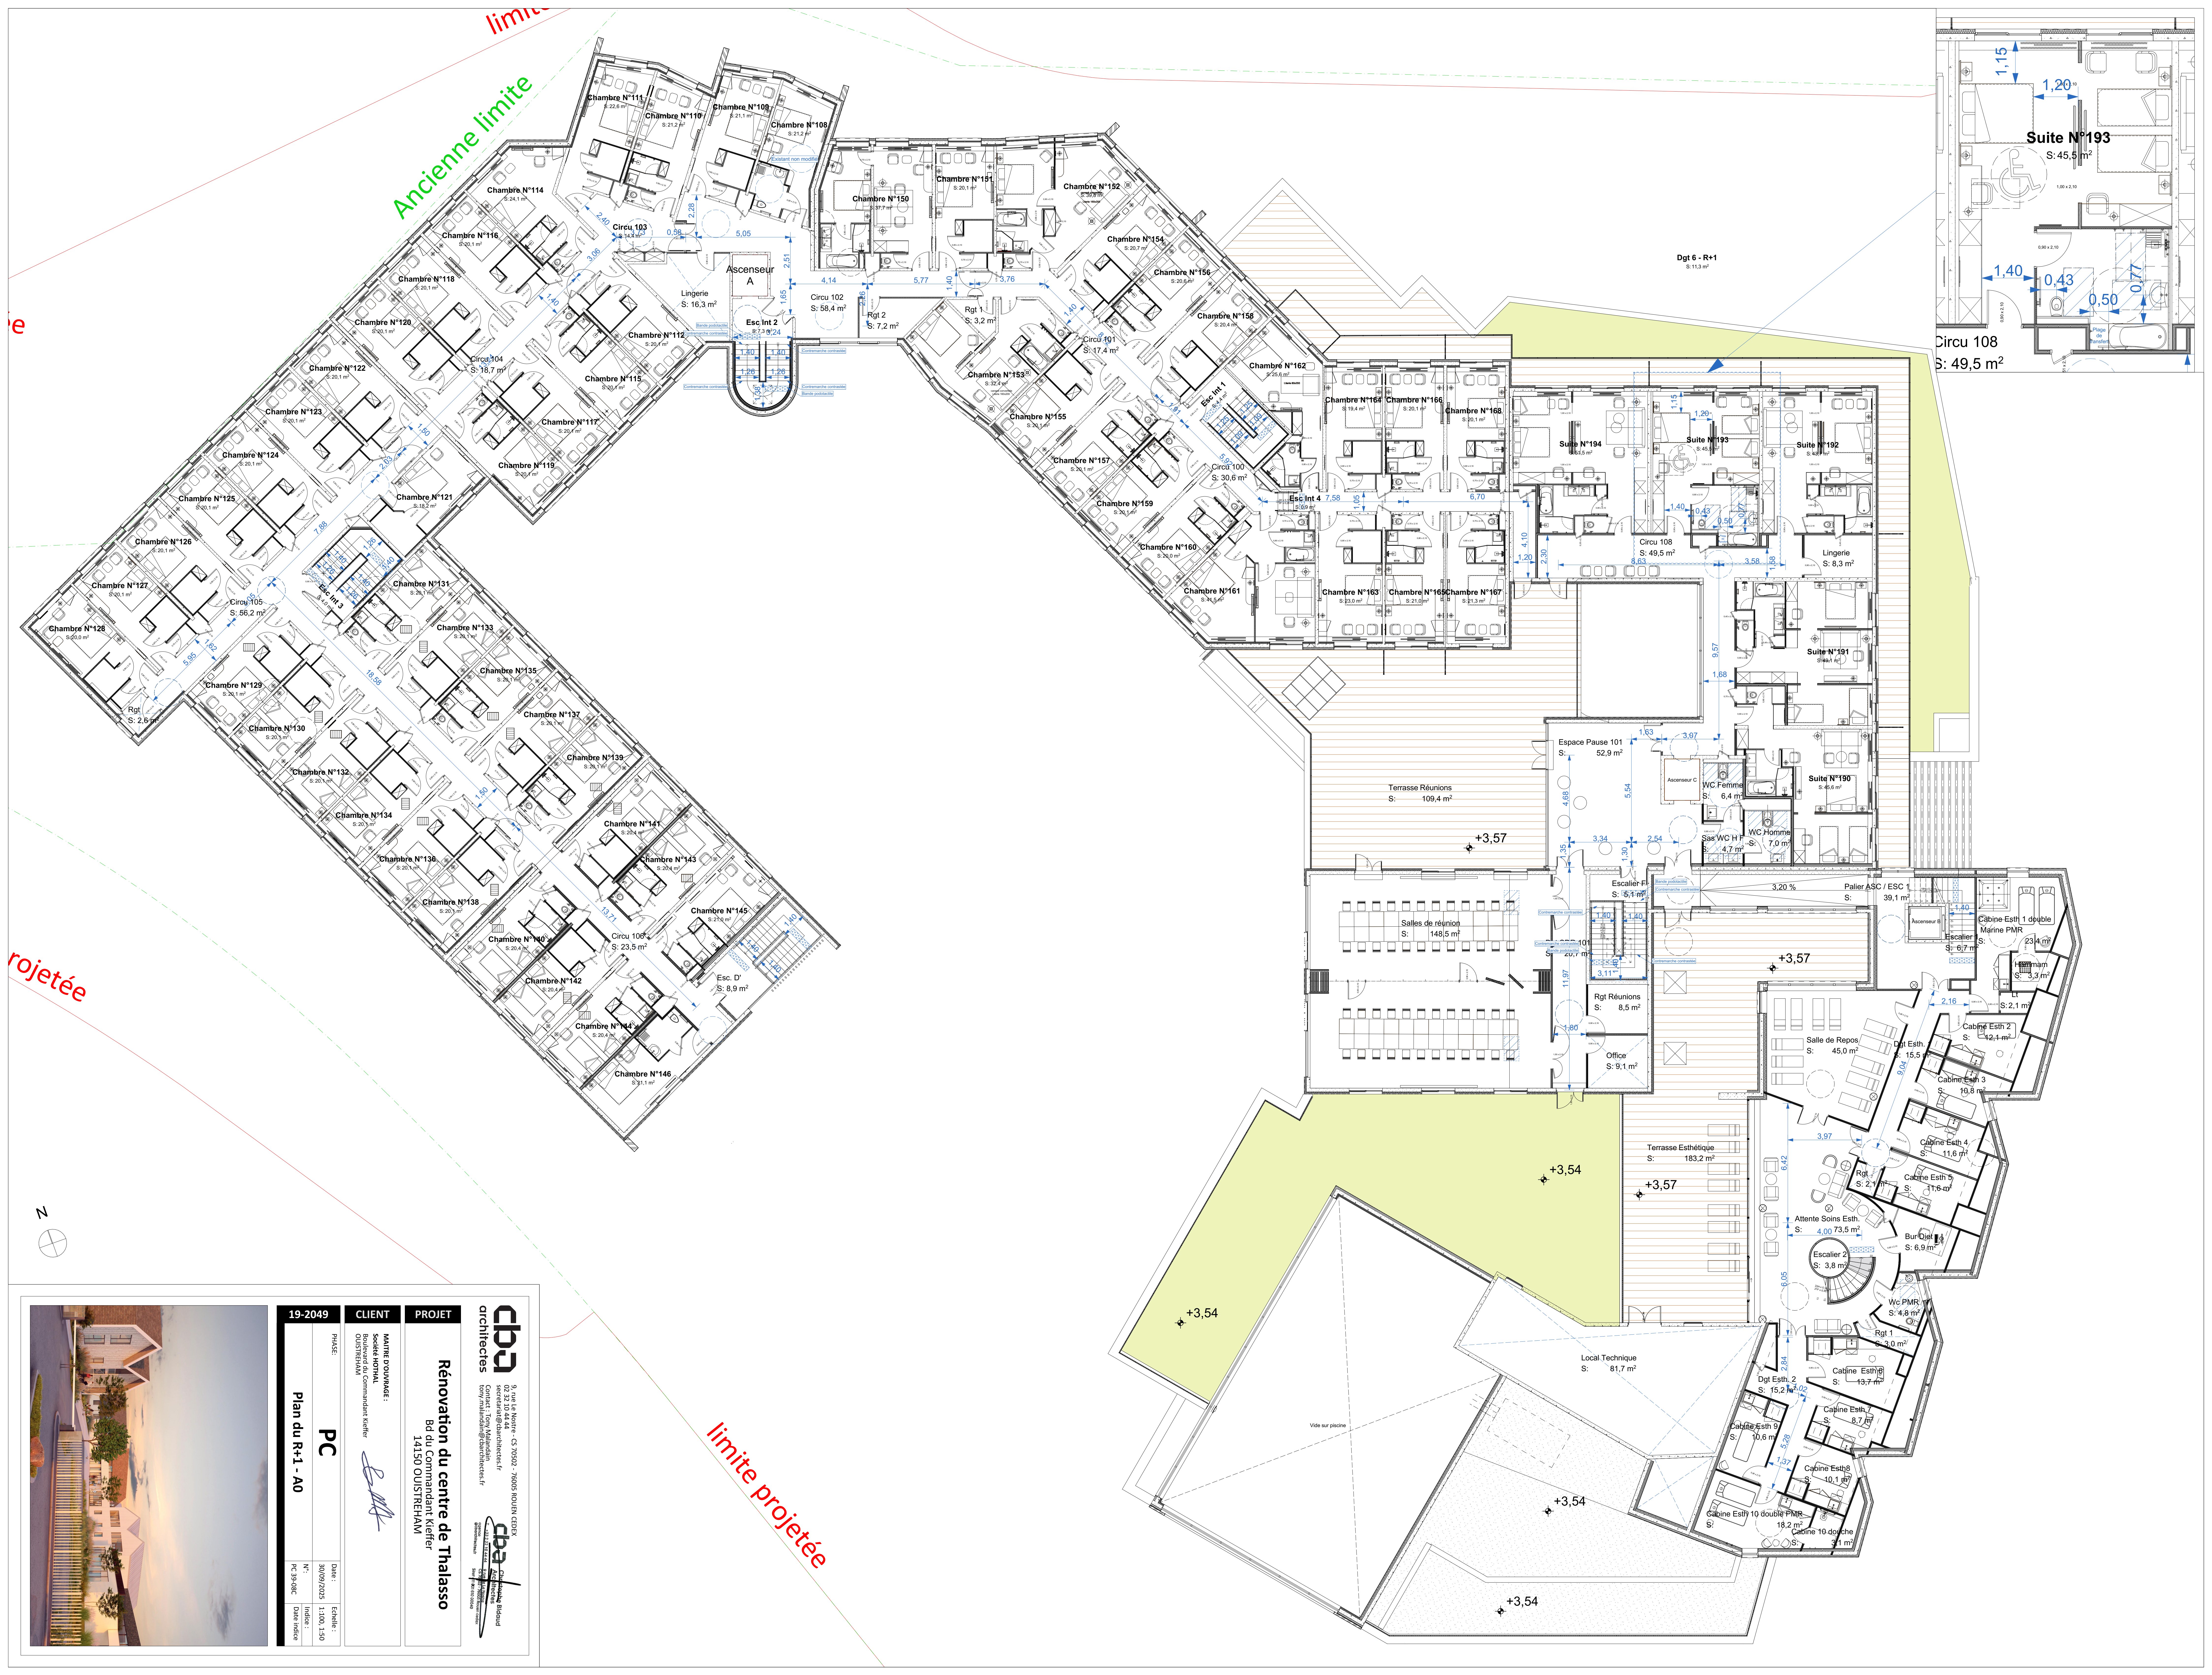

19-2049	CLIENT	PROJET
PHASE :	MAÎTRE D'OUVRAGE : Société HOTIHAL Boulevard du Commandant Kieffer 14150 OUISTREHAM	Rénovation du centre de Thalasso Bd du Commandant Kieffer 14150 OUISTREHAM
PC		
Date : 30/09/2025 N° : PC 39-00C	Echelle : 1/100 Date indice :	

cba
architectes
9, rue Le Noire - CS 7050 - 76003 ROUEN CEDEX
02 32 10 86 44
Contact : Tony Malandain
tony.malandain@cbaarchitectes.fr

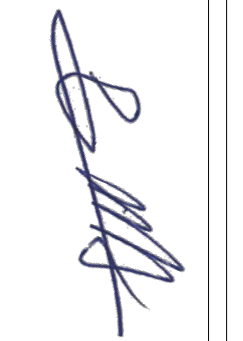