


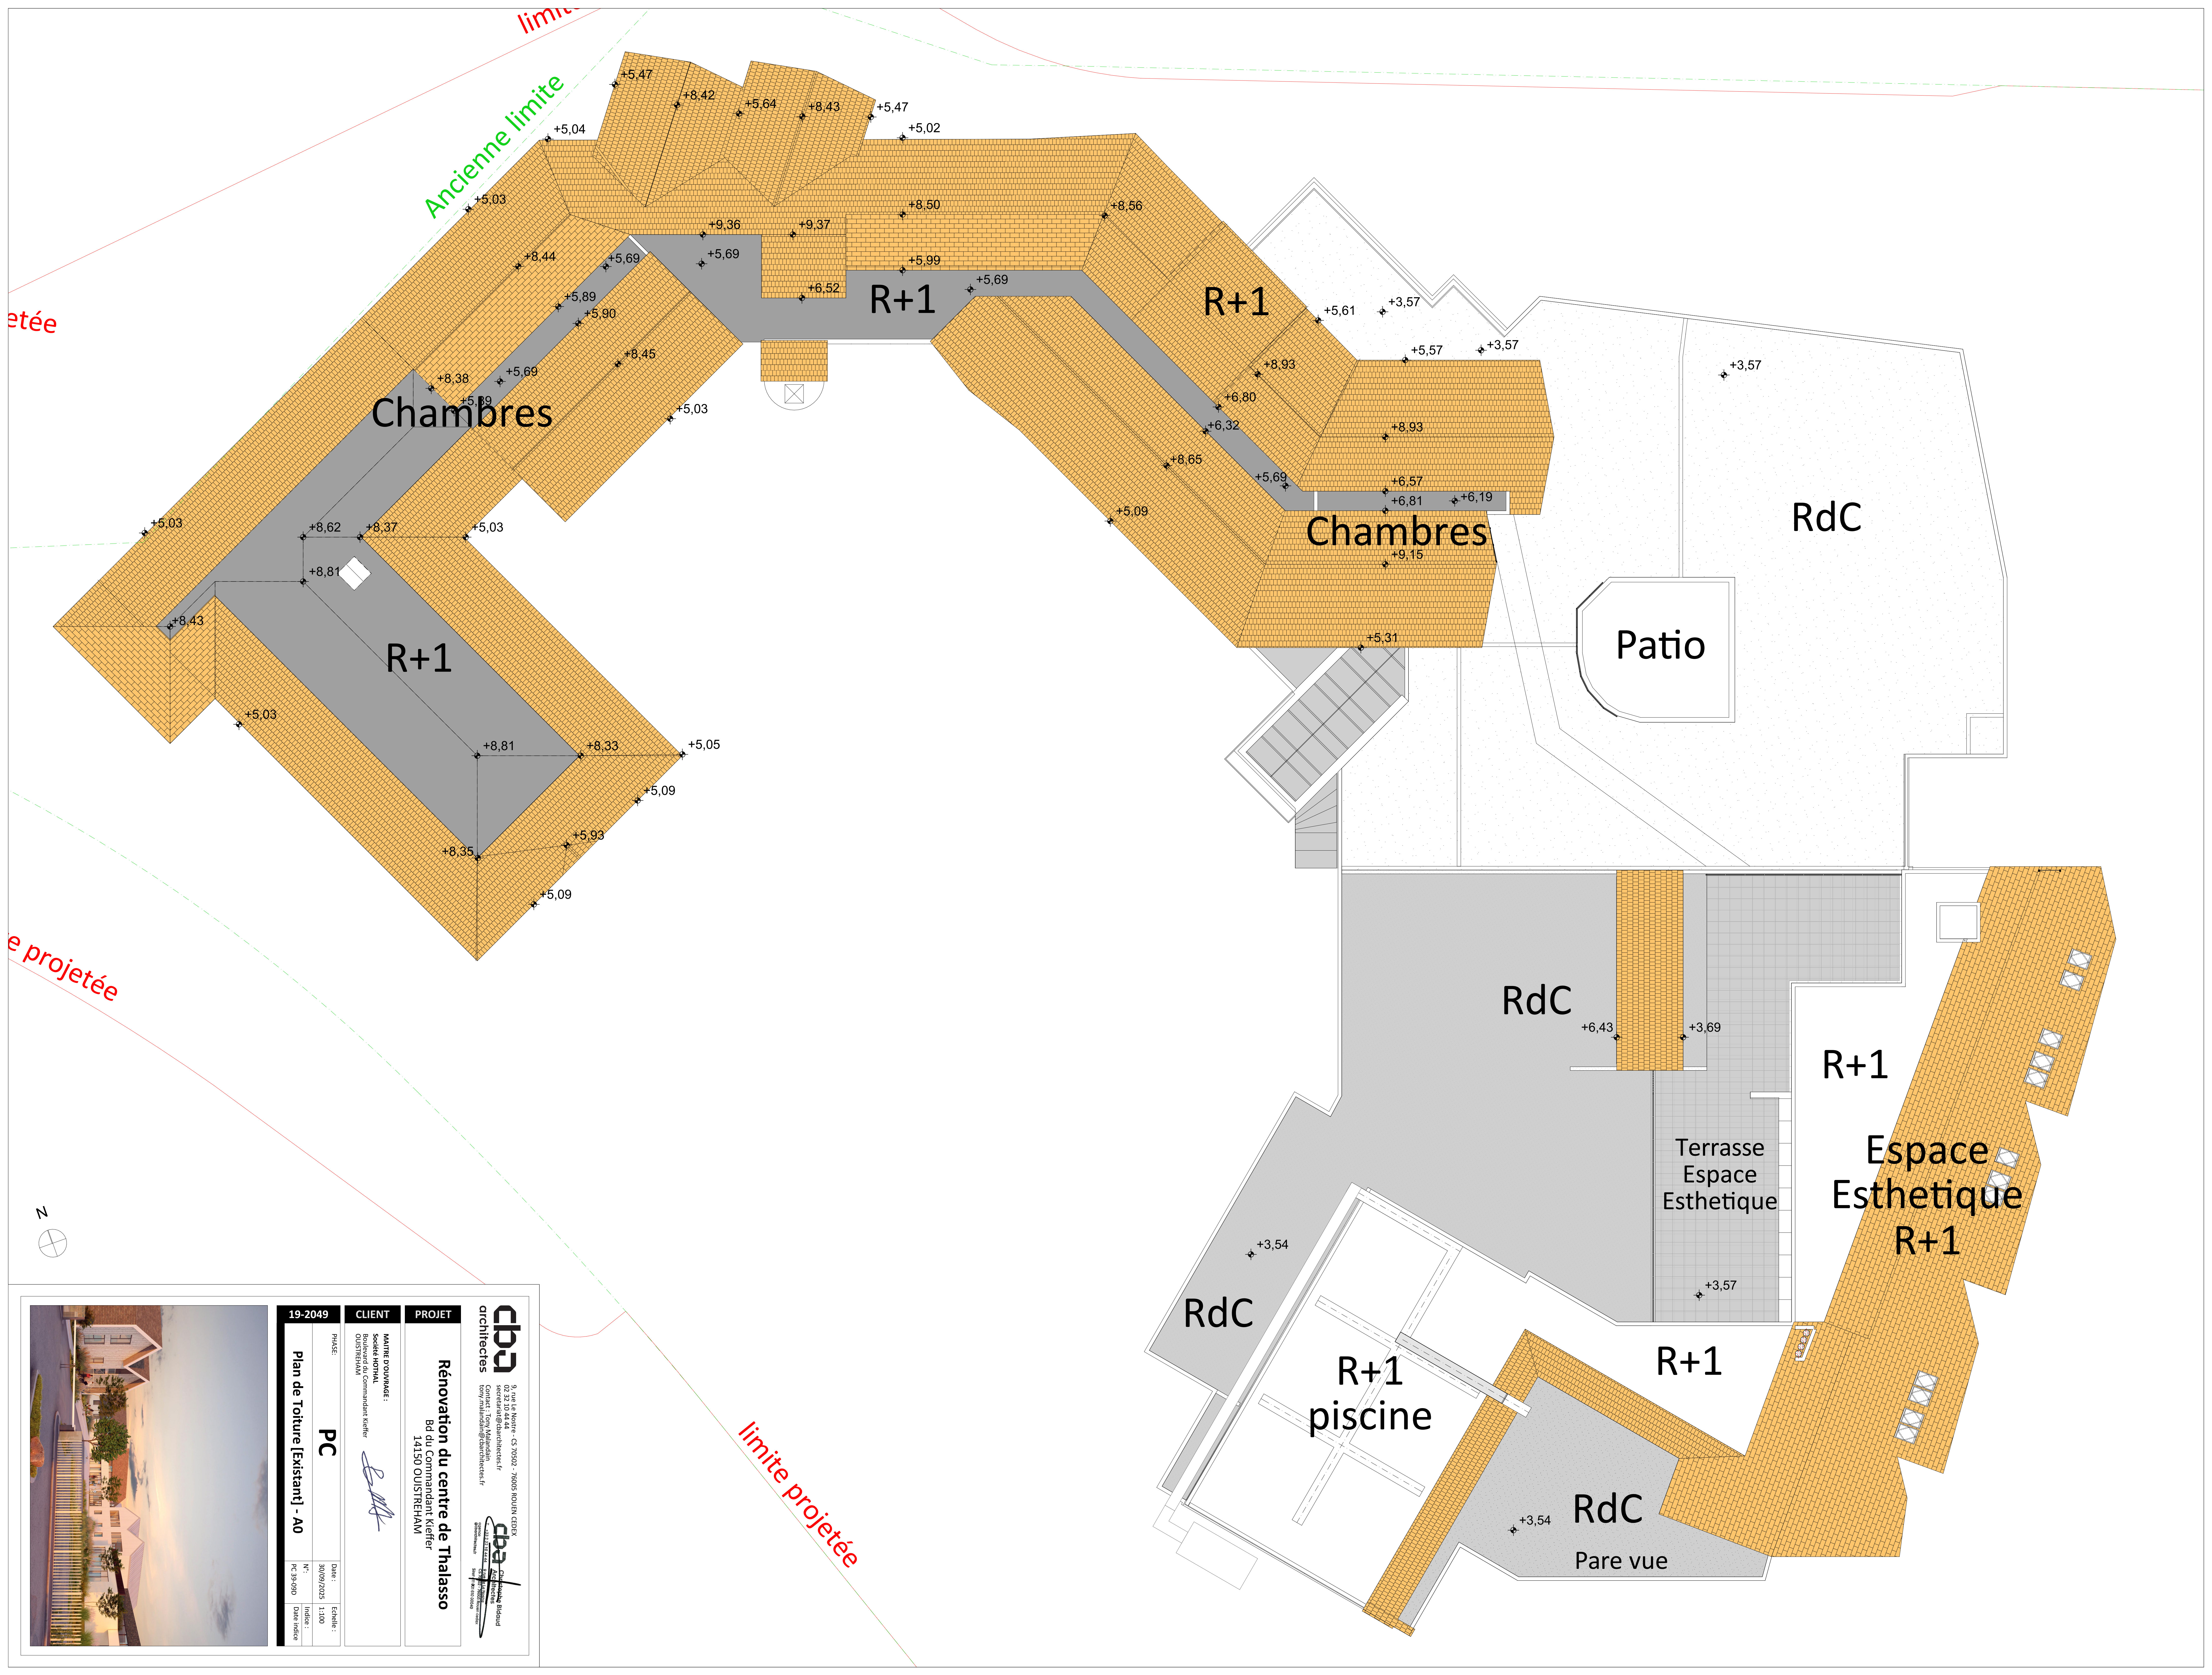

19-2049	CLIENT	PROJET
PC	MAÎTRE D'OUVRAGE : Société HOTMAL Boulevard du Commandant Kieffer 14150 OUISTREHAM	Rénovation du centre de Thalasso Bd du Commandant Kieffer 14150 OUISTREHAM
architectes 09 32 10 44 44 Contact : Tony Malandain tony.malandain@architectes.fr		
cbp 09 32 10 44 44 Contact : Tony Malandain tony.malandain@architectes.fr		
Date : 30/09/2025	Échelle : 1:100	Index : Base index