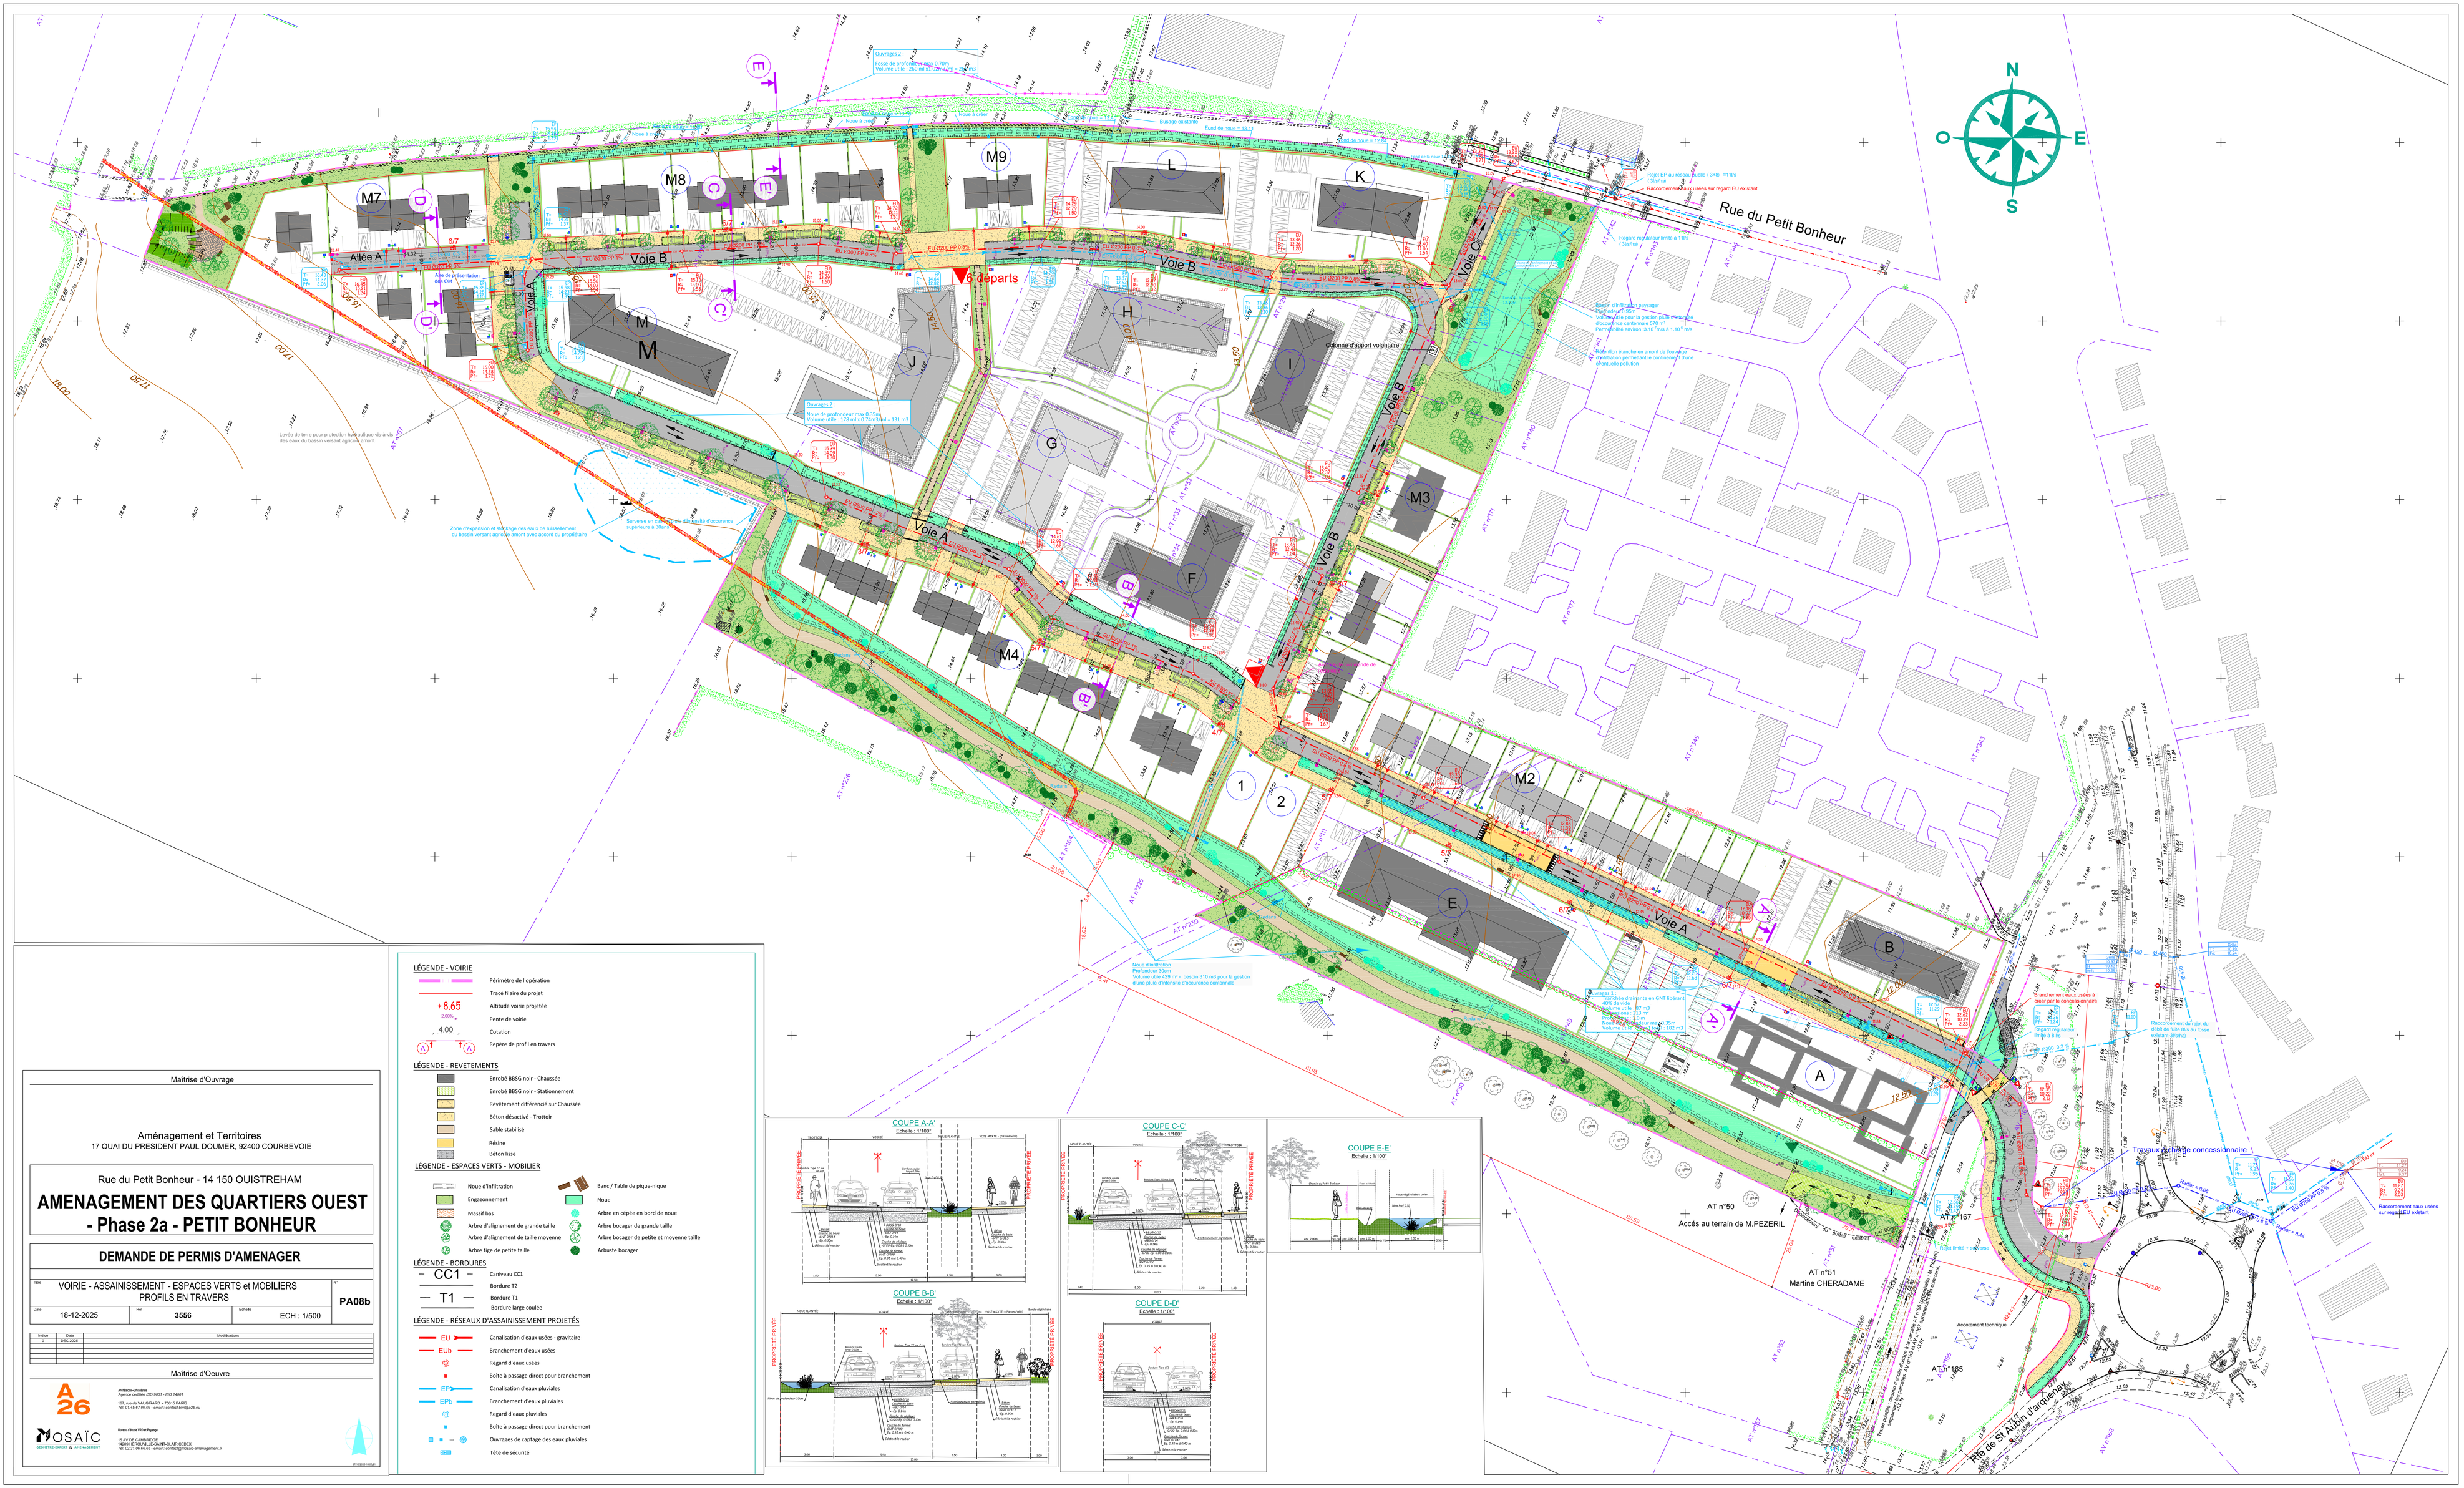


Maîtrise d'Ouvrage

Aménagement et Territoires
17 QUAI DU PRESIDENT PAUL DOUMER, 92400 COURBEVOIE

Rue du Petit Bonheur - 14 150 OUISTREHAM

# AMENAGEMENT DES QUARTIERS OUEST - Phase 2a - PETIT BONHEUR

## DEMANDE DE PERMIS D'AMENAGER

| Titre | | | N° |
|---|---|---|---|
| VOIRIE - ASSAINISSEMENT - ESPACES VERTS et MOBILIERS PROFILS EN TRAVERS | | | PA08b |
| Date: 18-12-2025 | Ref: 3556 | Echelle: ECH : 1/500 | |

| Indice | Date | Modifications |
|---|---|---|
| 0 | DEC 2025 | |

Maîtrise d'Oeuvre

A26

Architecture/Urbaine
Agence certifiée ISO 9001 - ISO 14001
167, rue de VAUGIRARD - 75015 PARIS
Tél: 01 45 67 26 02 - email : contact@a26.eu

Bureau d'étude VRD et Paysage
15 AV DE CAMBRIDGE
14200 HEROUVILLE-SAINT-CLAIR CEDEX
Tél: 02 31 06 66 61 - email : contact@mosaic-amenagement.fr

MOSAÏC
GÉOMÈTRE EXPERT & AMÉNAGEMENT

## LÉGENDE - VOIRIE

- Périmètre de l'opération
- Tracé filaire du projet
- +8.65 — Altitude voirie projetée
- 2.00% — Pente de voirie
- 4.00 — Cotation
- A — A — Repère de profil en travers

## LÉGENDE - REVETEMENTS

- Enrobé BBSG noir - Chaussée
- Enrobé BBSG noir - Stationnement
- Revêtement différencié sur Chaussée
- Béton désactivé - Trottoir
- Sable stabilisé
- Résine
- Béton lisse

## LÉGENDE - ESPACES VERTS - MOBILIER

- Noue d'infiltration
- Engazonnement
- Massif bas
- Arbre d'alignement de grande taille
- Arbre d'alignement de taille moyenne
- Arbre tige de petite taille
- Banc / Table de pique-nique
- Noue
- Arbre en cépée en bord de noue
- Arbre bocager de grande taille
- Arbre bocager de petite et moyenne taille
- Arbuste bocager

## LÉGENDE - BORDURES

- CC1 — Caniveau CC1
- Bordure T2
- T1 — Bordure T1
- Bordure large coulée

## LÉGENDE - RÉSEAUX D'ASSAINISSEMENT PROJETÉS

- EU — Canalisation d'eaux usées - gravitaire
- EUb — Branchement d'eaux usées
- Regard d'eaux usées
- Boîte à passage direct pour branchement
- EP — Canalisation d'eaux pluviales
- EPb — Branchement d'eaux pluviales
- Regard d'eaux pluviales
- Boîte à passage direct pour branchement
- Ouvrages de captage des eaux pluviales
- Tête de sécurité